



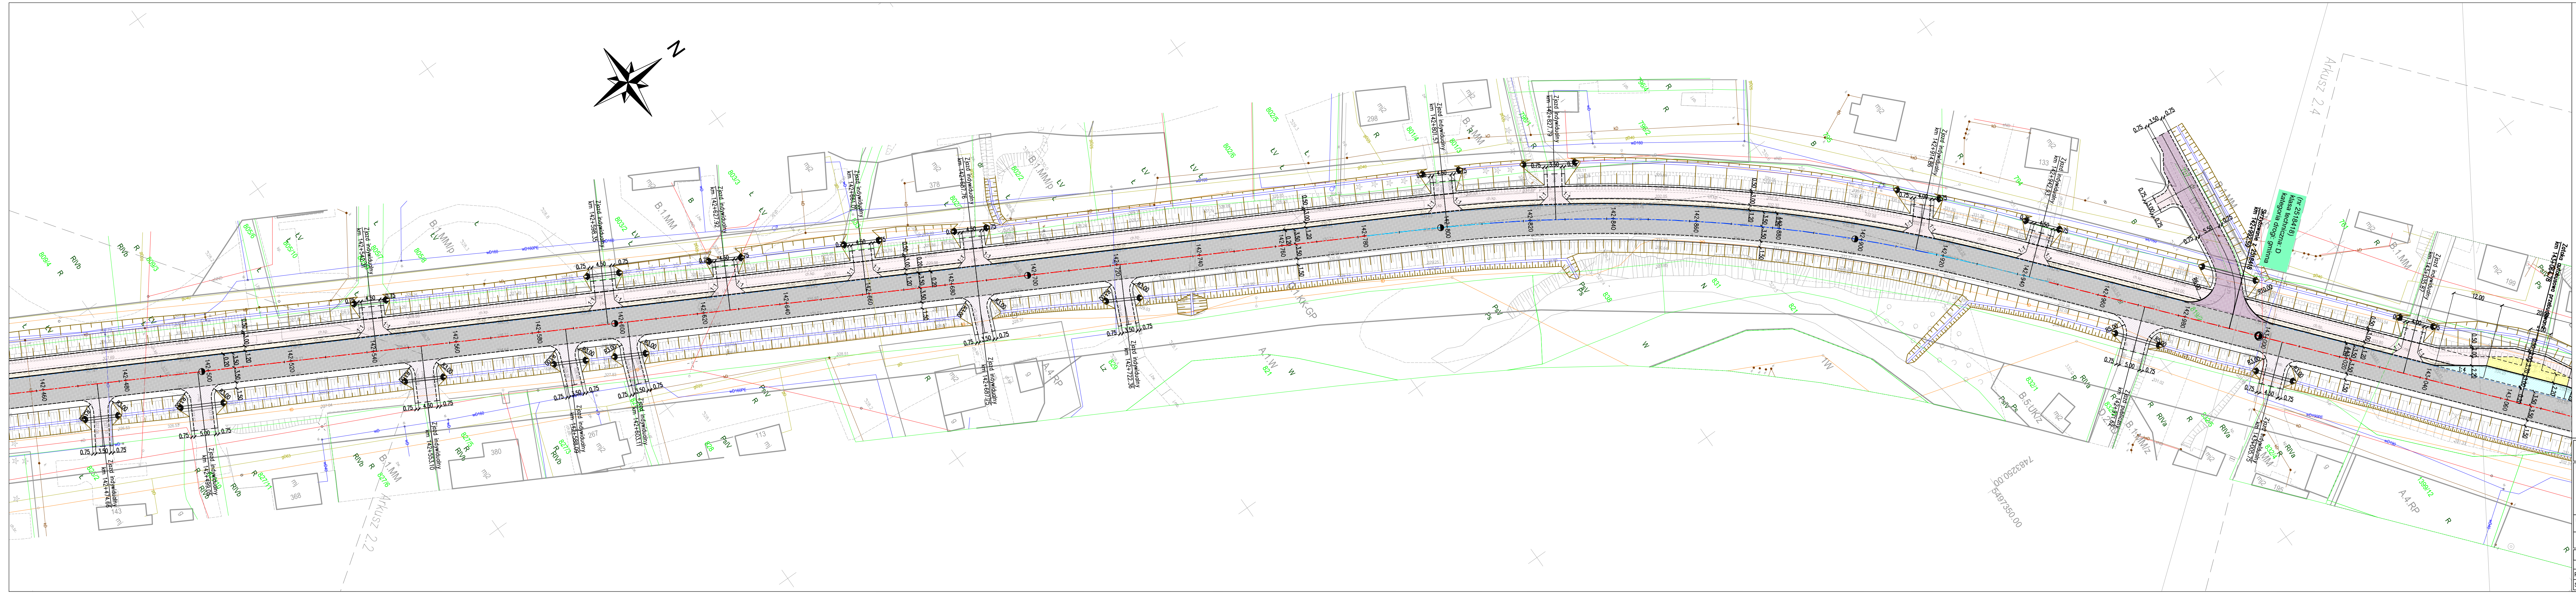

ROZKŁAD ARKUSZY

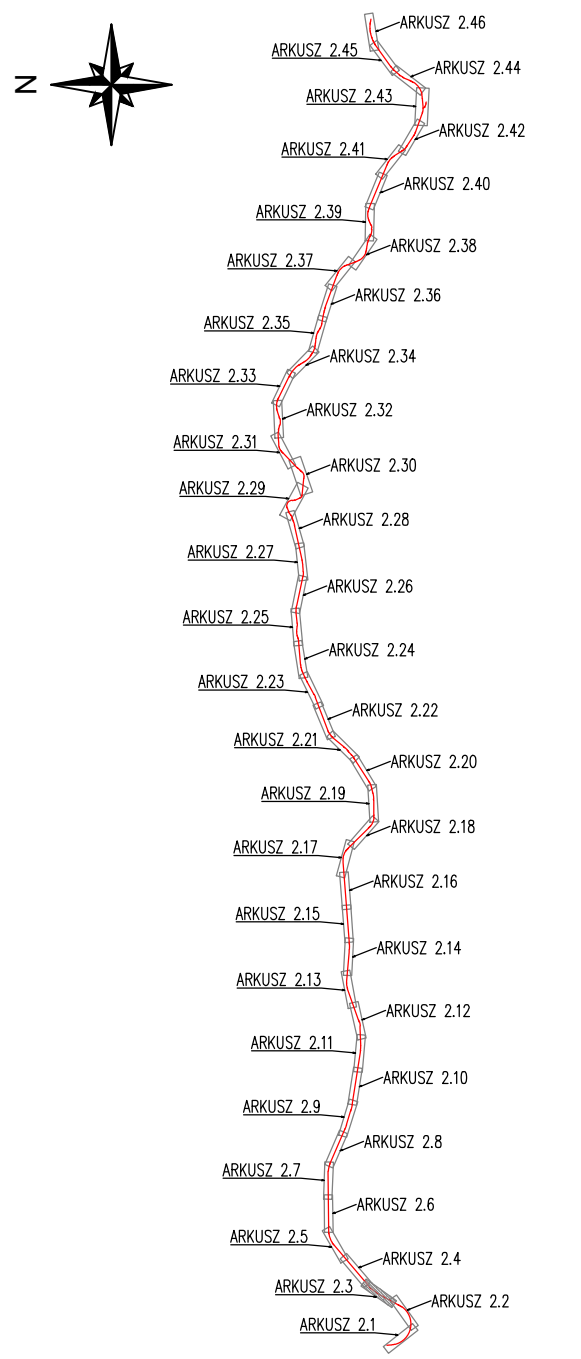

Jednostka projektowa:		IWA S.A. www.iwa.pl biuro@iwa.pl		Siedziba spółki: al. W. Roździeńskiego 91 40-203 Katowice tel. +48 808 548 630		Biuro Czechowski - Oddział: ul. Legionów 211 40-203 Katowice - Oddział: tel. +48 808 548 630		Nr umowy: IWO216-1/2021 z dnia 22.01.2021	
Inwestor:		Skarb Państwa - Generalny Dyrektor Dróg Krajowych i Autostrad reprezentowanym przez Generalną Dyrekcję Dróg Krajowych i Autostrad ul. Mogilska 25, 31-042 Kraków		Zamierzenie budowlane:		"Rozbudowa drogi krajowej nr 28 na odcinku Nowy Sącz-Ropa"		Adres budowl:	
Rodz. oprac.:		KONCEPCJA PROGRAMOWA		Nazwa rysunku:		Plan sytuacyjny		Nr rys.:	
Data:		11.2021		Skala:		1:1000		2.3	
Funkcja:		Tytuł, imię i nazwisko		Nr uprawnień, specjalność		Podpis			
Projektant:		mgr inż. Rafał Draszczyk		SLK/1477/POOD/06, drogowo					
Sprawdzający:		inż. Piotr Węglarz		SLK/2268/POOD/08, drogowo					