


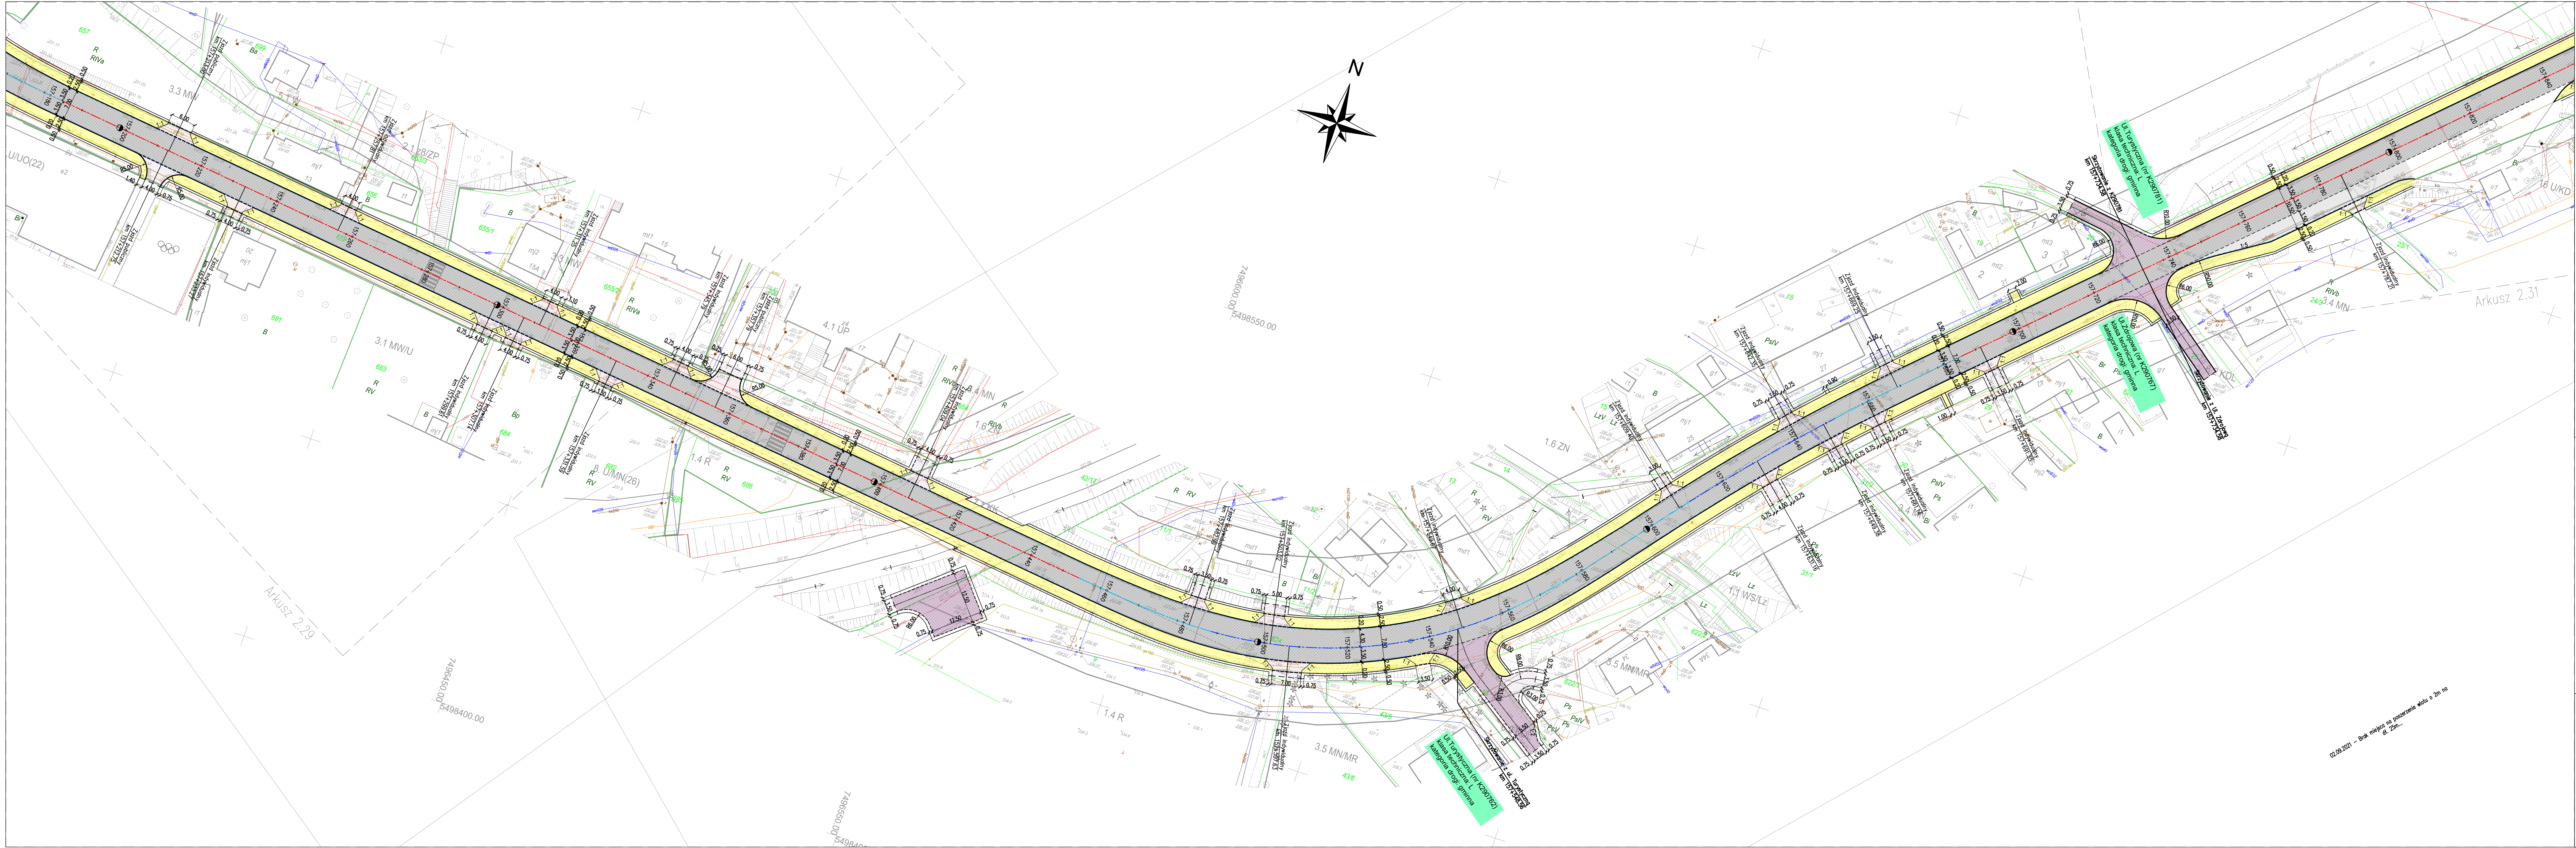

ROZKŁAD ARKUSZY

Investor:
Biuro Planista -
Generálny Dyrektor
Drogi Krajowej i Autostrad
reprezentowanym przez Generalną
Dyrekcję Dróg Krajowych i Autostrad
ul. Mokotowska 25,
01-542 Warszawa

Zamierzenie
budowlane:
"Rozbudowa drogi krajowej nr 28 na odcinku Nowy Sącz-Ropa"
Adres
budowlany:
współrzędne miejscowości: powiat nowosądecki, powiat goricki

Pracownia
opracowania:
GDDKiA

WIA S.A.
ul. Rybnicka 91
40-033 Katowice
tel. +48 608 548 630

Biuro Ciepłotwa - Olsztyn
ul. Rybnicka 211
05-003 Ciepłotwa - Olsztyn
tel. +48 608 548 630

Nr umowy:
020201-10021
z dnia 22.01.2021

Rodzaj opracowania:
KONCEPCJA
PROGRAMOWA

Nazwa rysunku:
Plan sytuacyjny
Wariant 2

Nr rys.:
2.30

Funkcja:
mgr inż. Rafał Draszczyk

Projektant:
mgr inż. Rafał Draszczyk

SLK/1477/POOD/06, drogową

SLK/2268/POOD/06, drogową

Branka Drogową

SLK/1477/POOD/06, drogową

SLK/2268/POOD/06, drogową

10.08.2021 - Brak miejsca na pozostawienie wózków o 2m na

10.08.2021 - Brak miejsca na pozostawienie wózków o 2m na