



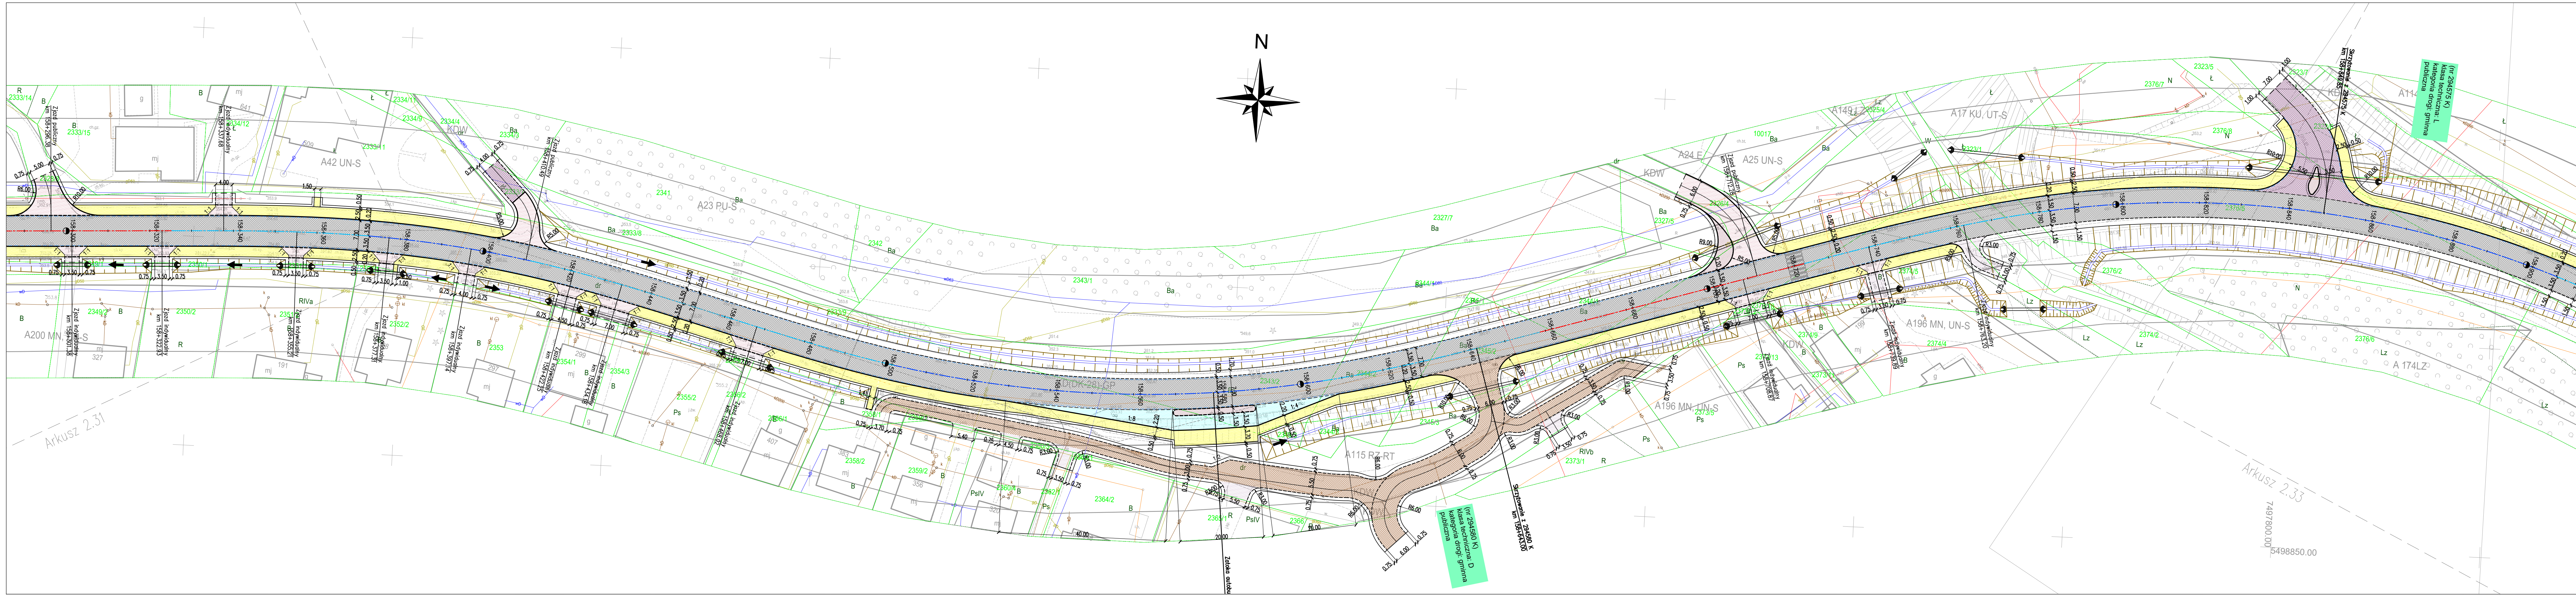

ROZKŁAD ARKUSZY

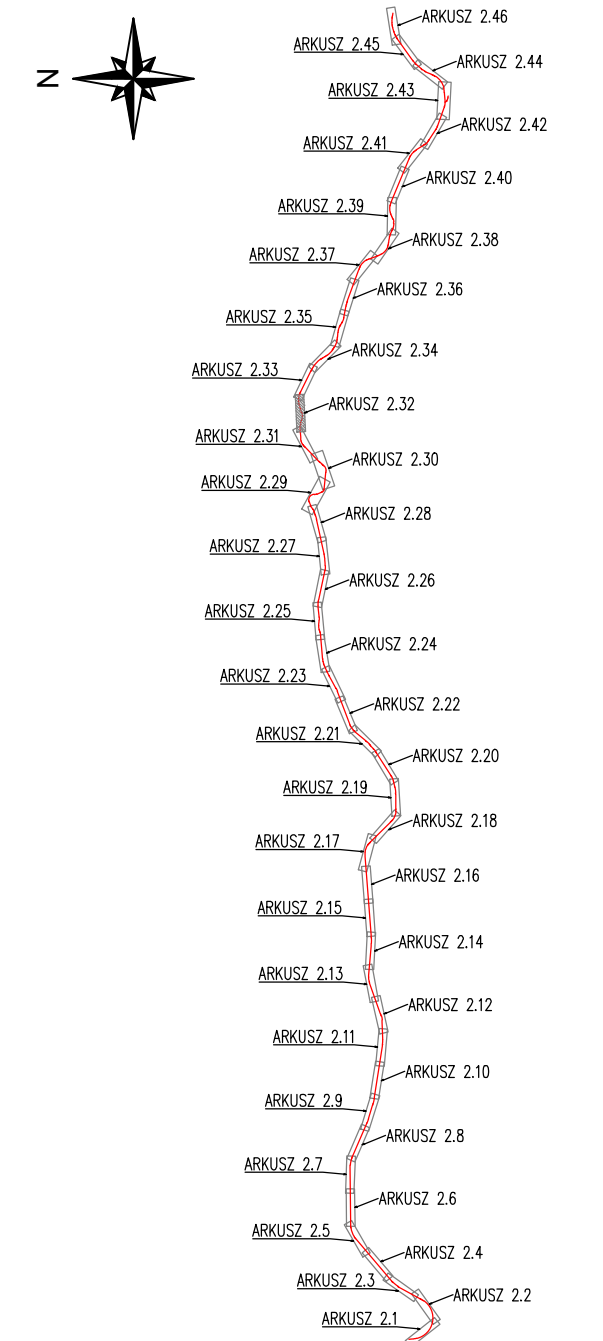

Jednostka projektowa:		WIA S.A.		Siedziba spółki:		Biuro Czechowole - Działad:		Nr umowy:	
		www.wia.pl		al. W. Roździeńskiego 91		40-203 Katowice		K0205-10201	
		biauro@wia.pl		40-203 Katowice		Działad:		z dnia 22.01.2021	
				tel. +48 808 548 630		tel. +48 808 548 630			
Inwestor:		Zamierzanie budowlane:		Adres budowl:		Przedmiot opracowania:		Nazwa rysunku:	
Skarb Państwa - Generalny Dyrektor Dróg Krajowych i Autostrad reprezentowanym przez Generalną Dyrekcję Dróg Krajowych i Autostrad ul. Mogiłańska 25, 31-542 Kraków		"Rozbudowa drogi krajowej nr 28 na odcinku Nowy Sącz-Ropa"		województwo małopolskie; powiat nowosądecki, powiat gorlicki		CZĘŚĆ DROGOWA		Plan sytuacyjny	
Rozd. oprac.:		KONCEPCJA PROGRAMOWA		Wariant 2		1:1000		Nr rys.:	
Data:		11.2021		Skala:		1:1000		2.32	
Funkcja:		Tytuł, imię i nazwisko		Nr uprawnień, specjalność		Podpis			
		BRANŻA DROGOWA							
Projektant:		mgr inż. Rafał Draszczyk		SLK/1477/POOD/06, drogowa					
Sprawdzający:		inż. Piotr Węglarz		SLK/2268/POOD/08, drogowa					