


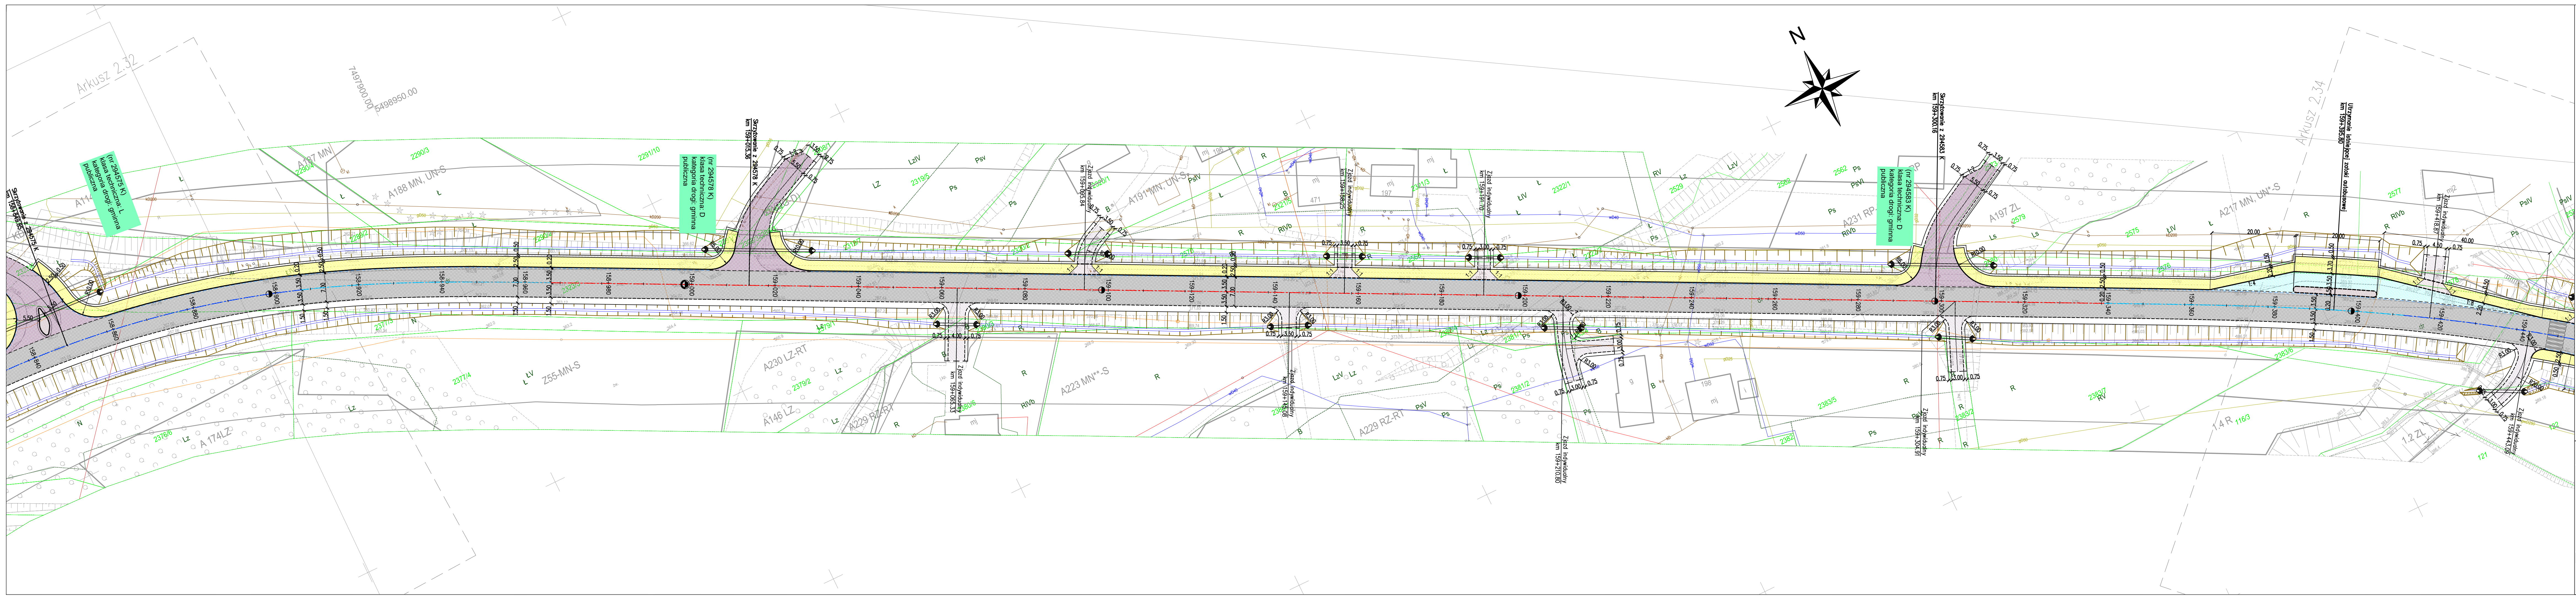

ROZKŁAD ARKUSZY

Jednostka projektowa: WIA		IWA S.A. www.wia.pl biuro@wia.pl		Siedziba spółki: al. W. Rezbisińskiego 91 40-203 Katowice tel. +48 808 548 830		Biuro Czechowoie - Oddział: ul. Legionów 211 43-502 Czechowoie - Oddział: tel. +48 808 548 830		Nr umowy: 1020215-102021 z dnia 22.01.2021	
Inwestor: Skarb Państwa - Generałny Dyrektor Dróg Krajowych i Autostrad reprezentowanym przez Generalną Dyrekcję Dróg Krajowych i Autostrad ul. Mogileńska 25, 31-542 Kraków		Zamierzenie budowlane: "Rozbudowa drogi krajowej nr 28 na odcinku Nowy Sącz-Ropa"		Adres budowlany: województwo małopolskie; powiat nowosądecki; powiat gorlicki		Przedmiot opracowania: CZĘŚĆ DROGOWA		Nr rys.: 2.33	
Rozd. oprac.: KONCEPCJA PROGRAMOWA		Nazwa rysunku: Plan sytuacyjny		Skala: 1:1000		Data: 11.2021		Funkcja: Tytuł, imię i nazwisko Nr uprawnień, specjalność Podpis	
Projektant: mgr inż. Rafał Draszczyk		Sprawdzający: inż. Piotr Węglarz		SLK/1477/POOD/06, drogowa		SLK/2268/POOD/08, drogowa			