



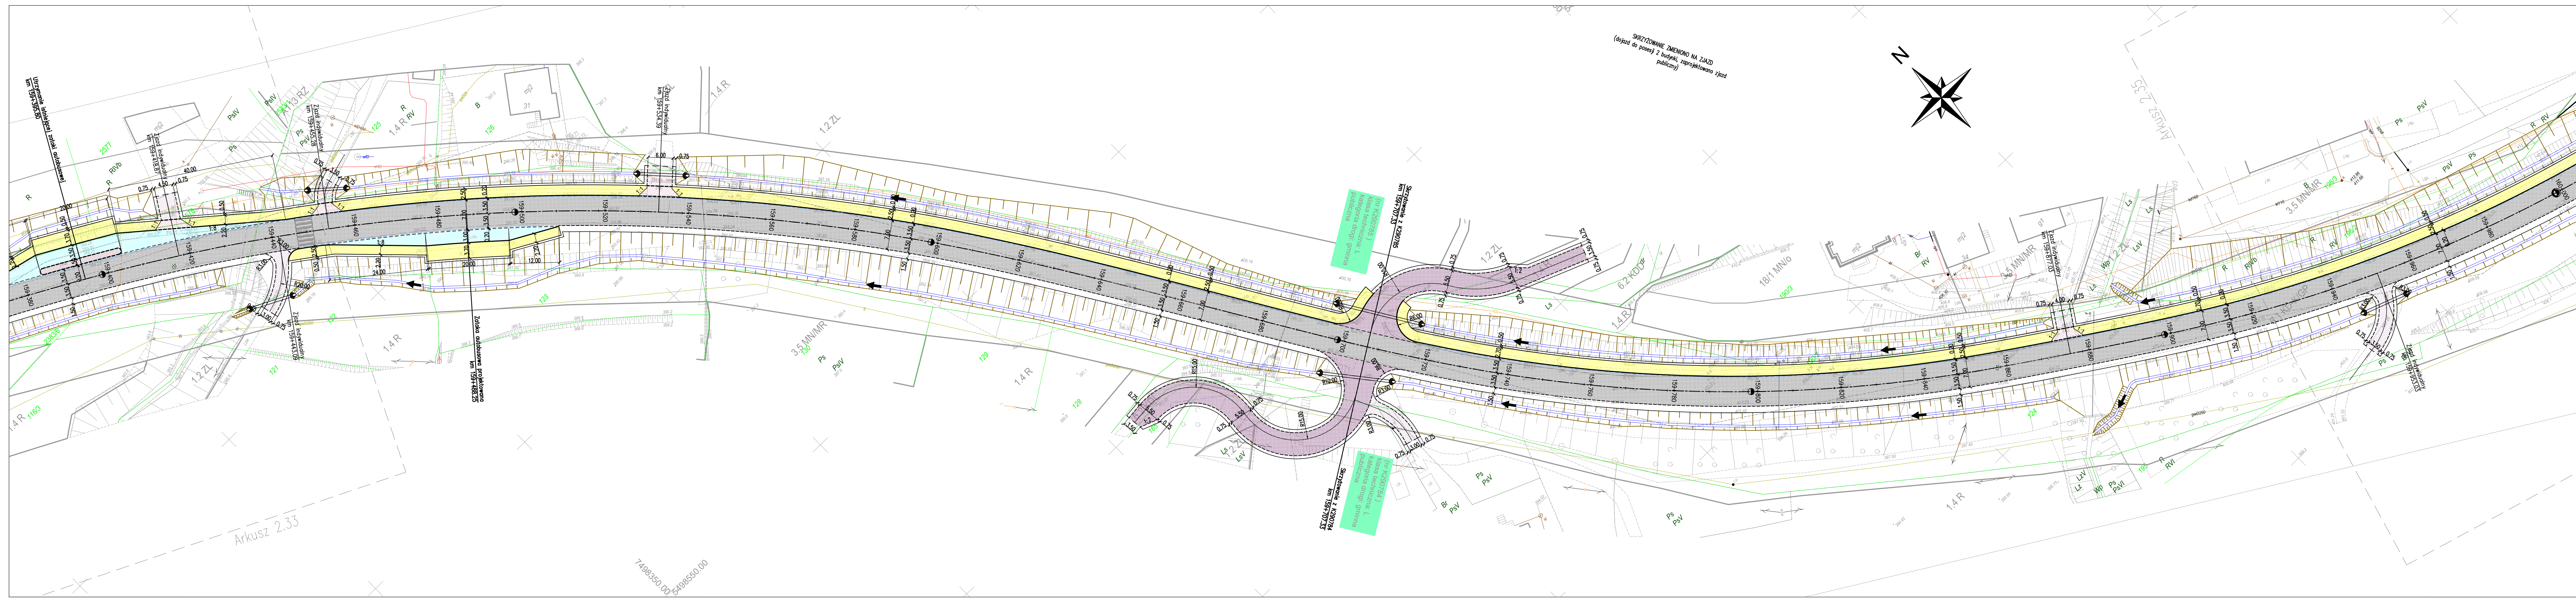

ROZKŁAD ARKUSZY

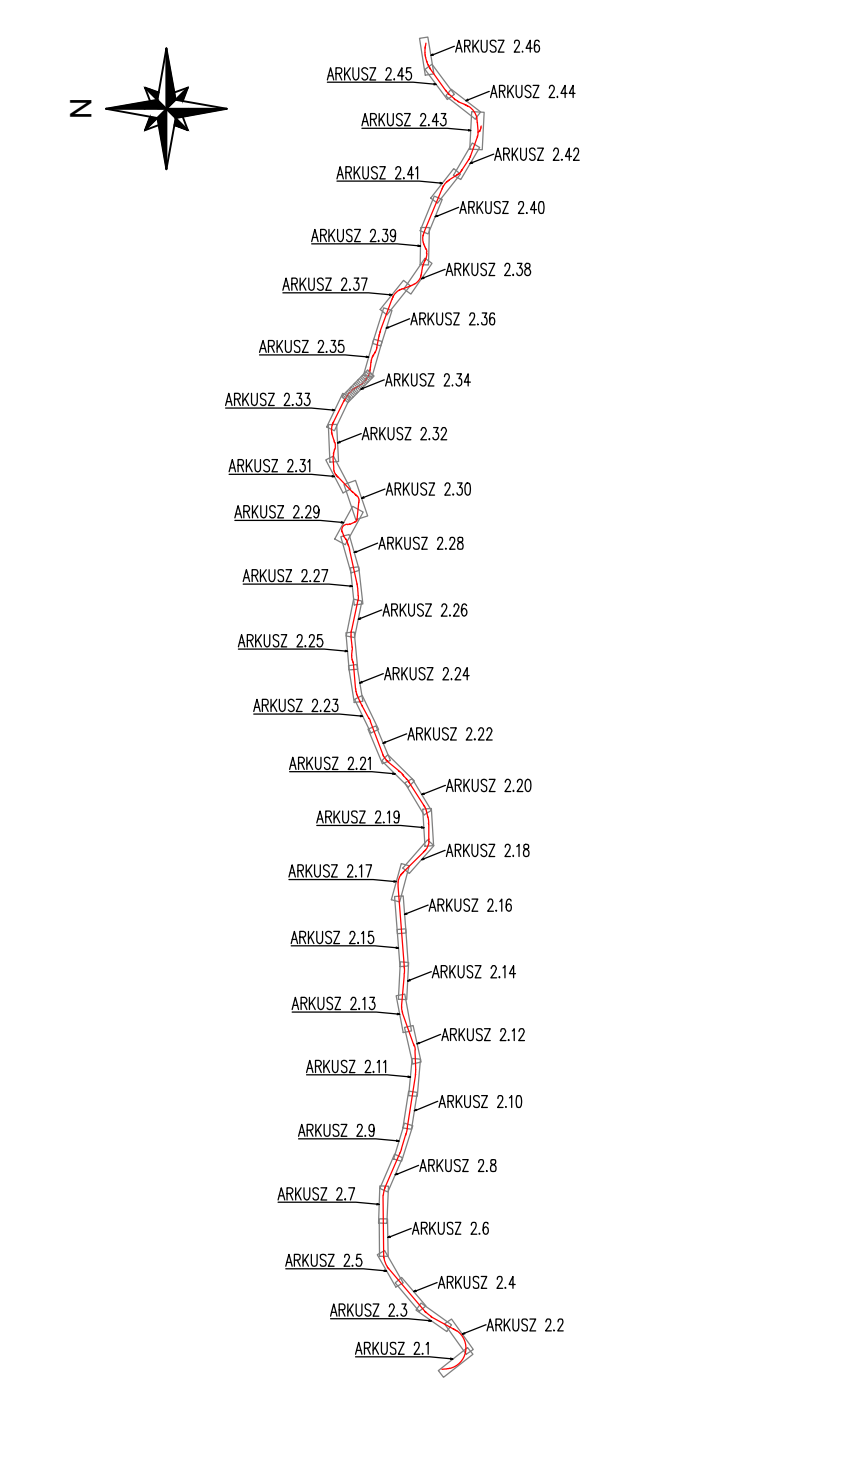

Jednostka projektowa:		IWA S.A. www.iwa.pl biuro@iwa.pl		Siedziba spółki: al. W. Rezbisińskiego 91 43-502 Częstochowa - Osiedle tel. +48 808 548 630		Biuro Częstochowa - Osiedle ul. Legionów 211 43-502 Częstochowa - Osiedle tel. +48 808 548 630		Nr umowy: KODZS-12021 z dnia 22.01.2021	
Inwestor:		Skarb Państwa - Generałny Dyrektor Dróg Krajowych i Autostrad reprezentowanym przez Generalną Dyrekcję Dróg Krajowych i Autostrad ul. Mogiłańska 25, 31-542 Kraków		Zamierzenie budowlane:		"Rozbudowa drogi krajowej nr 28 na odcinku Nowy Sącz-Ropa"		Adres budowl:	
Rodz. oprac.:		KONCEPCJA PROGRAMOWA		Przedmiot opracowania:		CZĘŚĆ DROGOWA		Nazwa rysunku:	
Data:		11.2021		Skala:		1:1000		Nr rys.:	
Funkcja:		Tytuł, imię i nazwisko		Nr uprawnień, specjalność		Podpis		Plan sytuacyjny	
Projektant:		mgr inż. Rafał Draszczyk		SLK/1477/POD/06, drogowa		inż. Piotr Węglarz		SLK/2268/POD/08, drogowa	
Sprawdzający:		inż. Piotr Węglarz		SLK/2268/POD/08, drogowa					