



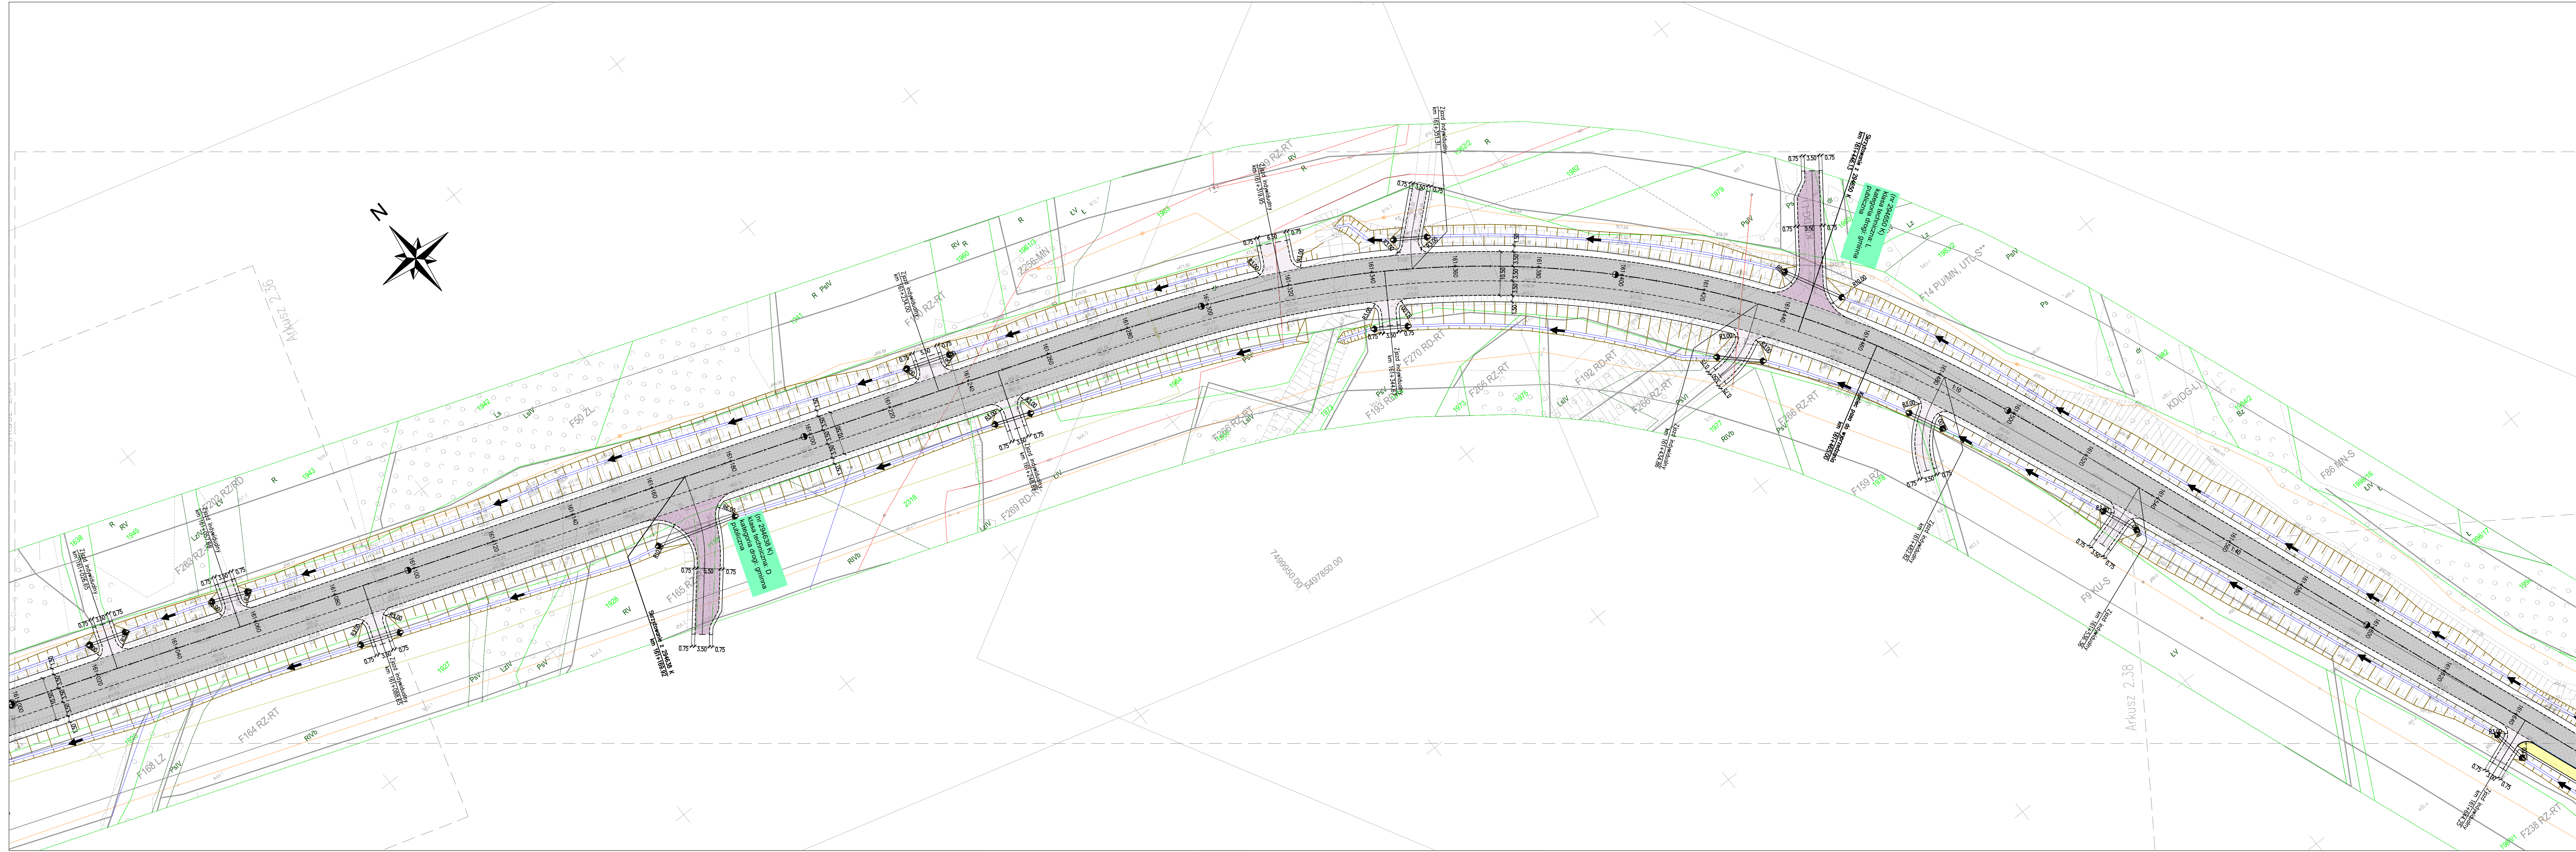

ROZKŁAD ARKUSZY

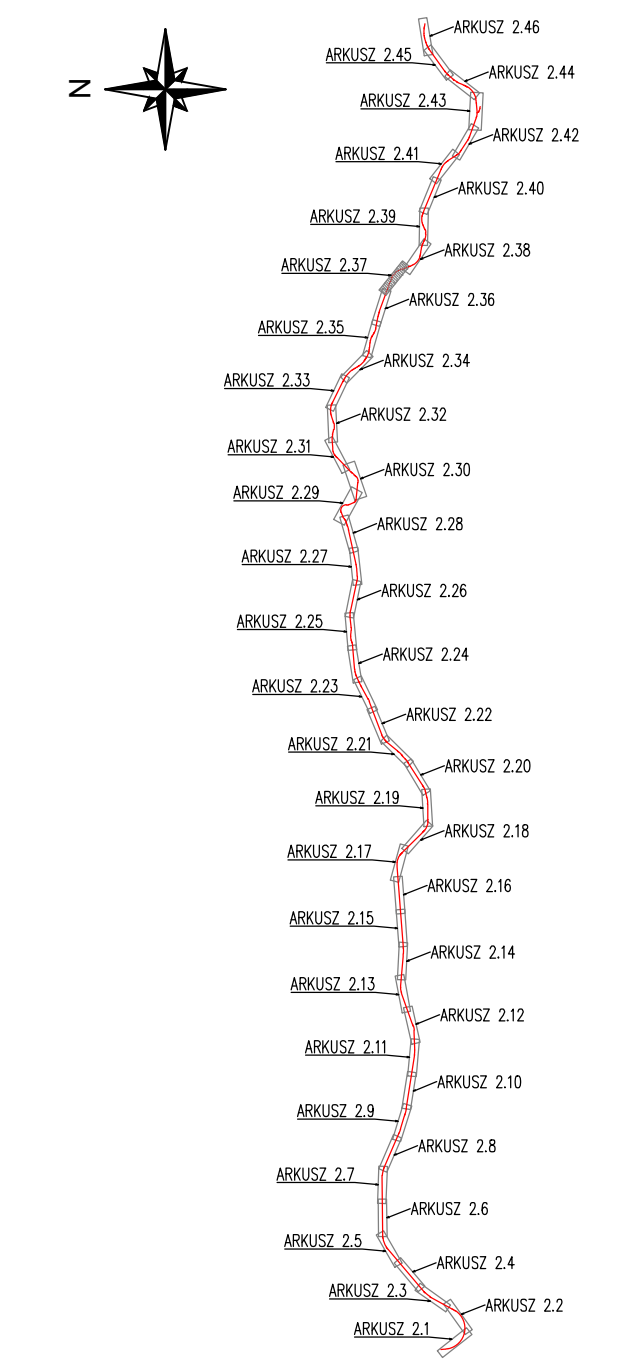

Jednostka projektowa: WIA		WIA S.A. ul. Rydyłłowskiego 91 40-203 Katowice tel. +48 608 548 630		Biuro Ciepłotwa - Olsztyn ul. Rydyłłowskiego 211 40-203 Katowice - Olsztyn tel. +48 608 548 630		Nr umowy: 100001100021 z dnia 22.01.2021	
Inwestor: Samorząd Powiatu Gen. Józefa Piłsudskiego ul. Rydyłłowskiego 211 40-203 Katowice - Olsztyn tel. +48 608 548 630		Zamawiający: Gen. Józefa Piłsudskiego ul. Rydyłłowskiego 211 40-203 Katowice - Olsztyn tel. +48 608 548 630		Adres budowlany: współdzielca małopolski: powiat nowosądecki, powiat gorlicki		CZĘŚĆ DROGOWA	
Rozr. opier.: KONCEPCJA PROGRAMOWA		Nazwa rysunku: Plan sytuacyjny wariant I		Nr rys.: 2.37			
Data: 11.2021		Skala: 1:1000					
Funkcja:		Tytuł, imię i nazwisko		Nr uprawnień, specjalność		Podpis	
Projektant: mgr inż. Rafał Draszczyk		SLK/1477/POOD/06, drogowo		BRANŻA DROGOWA			
Sprawdzający: inż. Piotr Węglarz		SLK/2268/POOD/08, drogowo					