



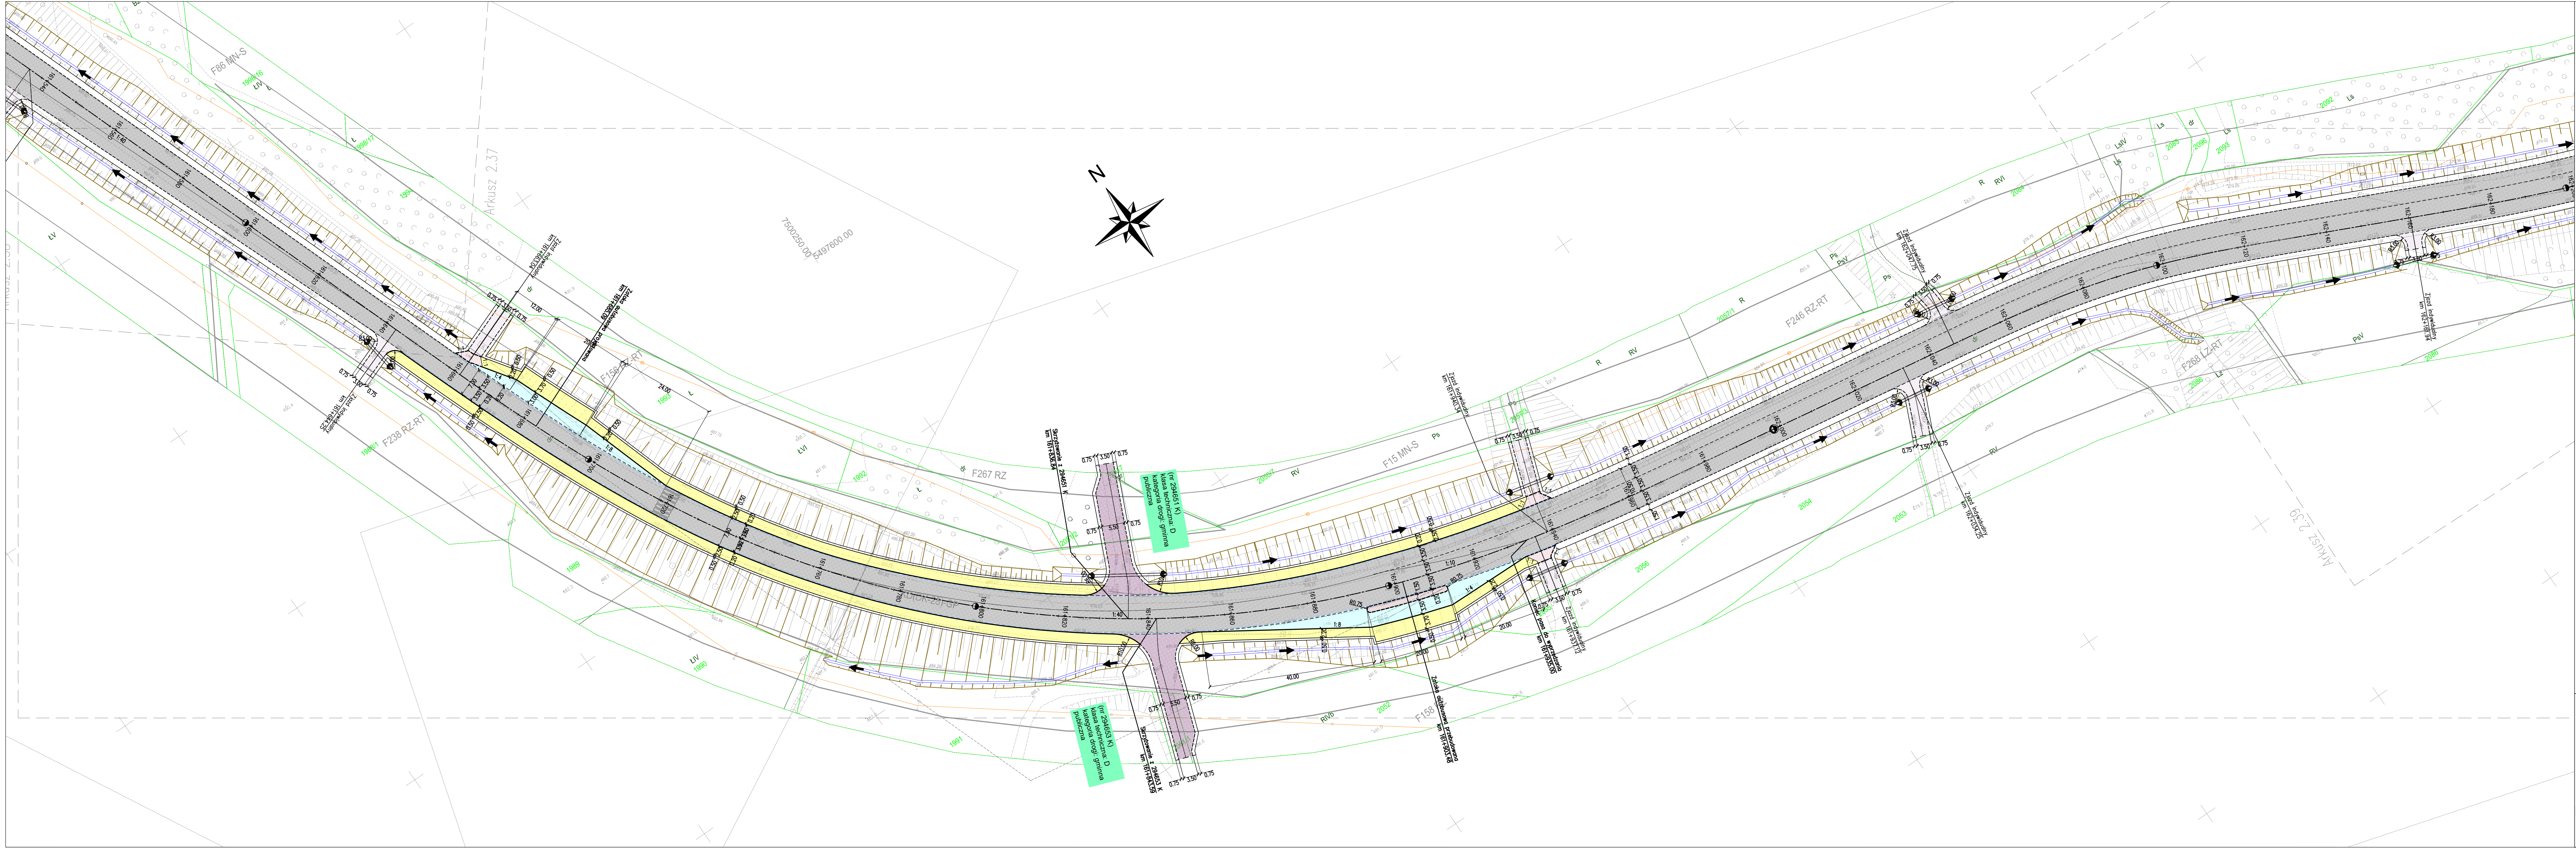

ROZKŁAD ARKUSZY

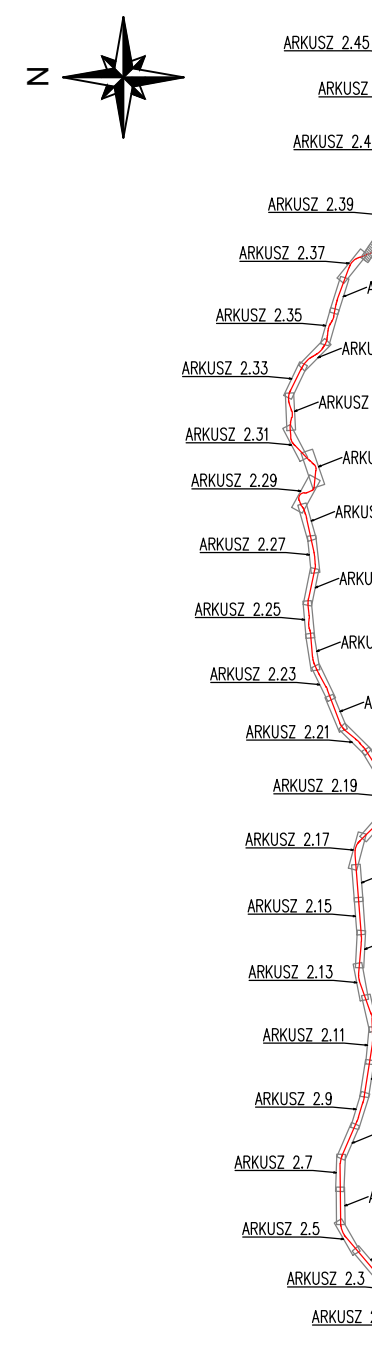

Jednostka projektowa: WIA		WIA S.A. ul. W. Rejzla 211 40-203 Katowice tel. +48 608 548 630		Biuro Ciepłotwa - Olsztyn ul. Lipowa 211 15-001 Olsztyn tel. +48 82 46 67		Nr umowy: 10001/10021 z dnia 22.01.2021	
Inwestor: Starostwo Powiatowe ul. Wolności 1 40-203 Katowice tel. +48 608 548 630		Zamierzanie budowlane: "Rozbudowa drogi krajowej nr 28 na odcinku Nowy Sącz-Ropa"		Adres budowlany: współdzielca małopolski: powiat nowosądecki, powiat gorlicki		Pracownik opracowania: CZĘŚĆ DROGOWA	
Rozr. oprac.: KONCEPCJA PROGRAMOWA		Nazwa rysunku: Plan sytuacyjny wariant I		Nr rys.: 2.38			
Data: 11.2021		Skala: 1:1000					
Funkcja:		Tytuł, imię i nazwisko		Nr uprawnień, specjalność		Podpis	
		BRANŻA DROGOWA					
Projektant: mgr inż. Rafał Draszczyk		SLK/1477/POOD/06, drogowo					
Sprawdzający: inż. Piotr Węglarz		SLK/2268/POOD/08, drogowo					