



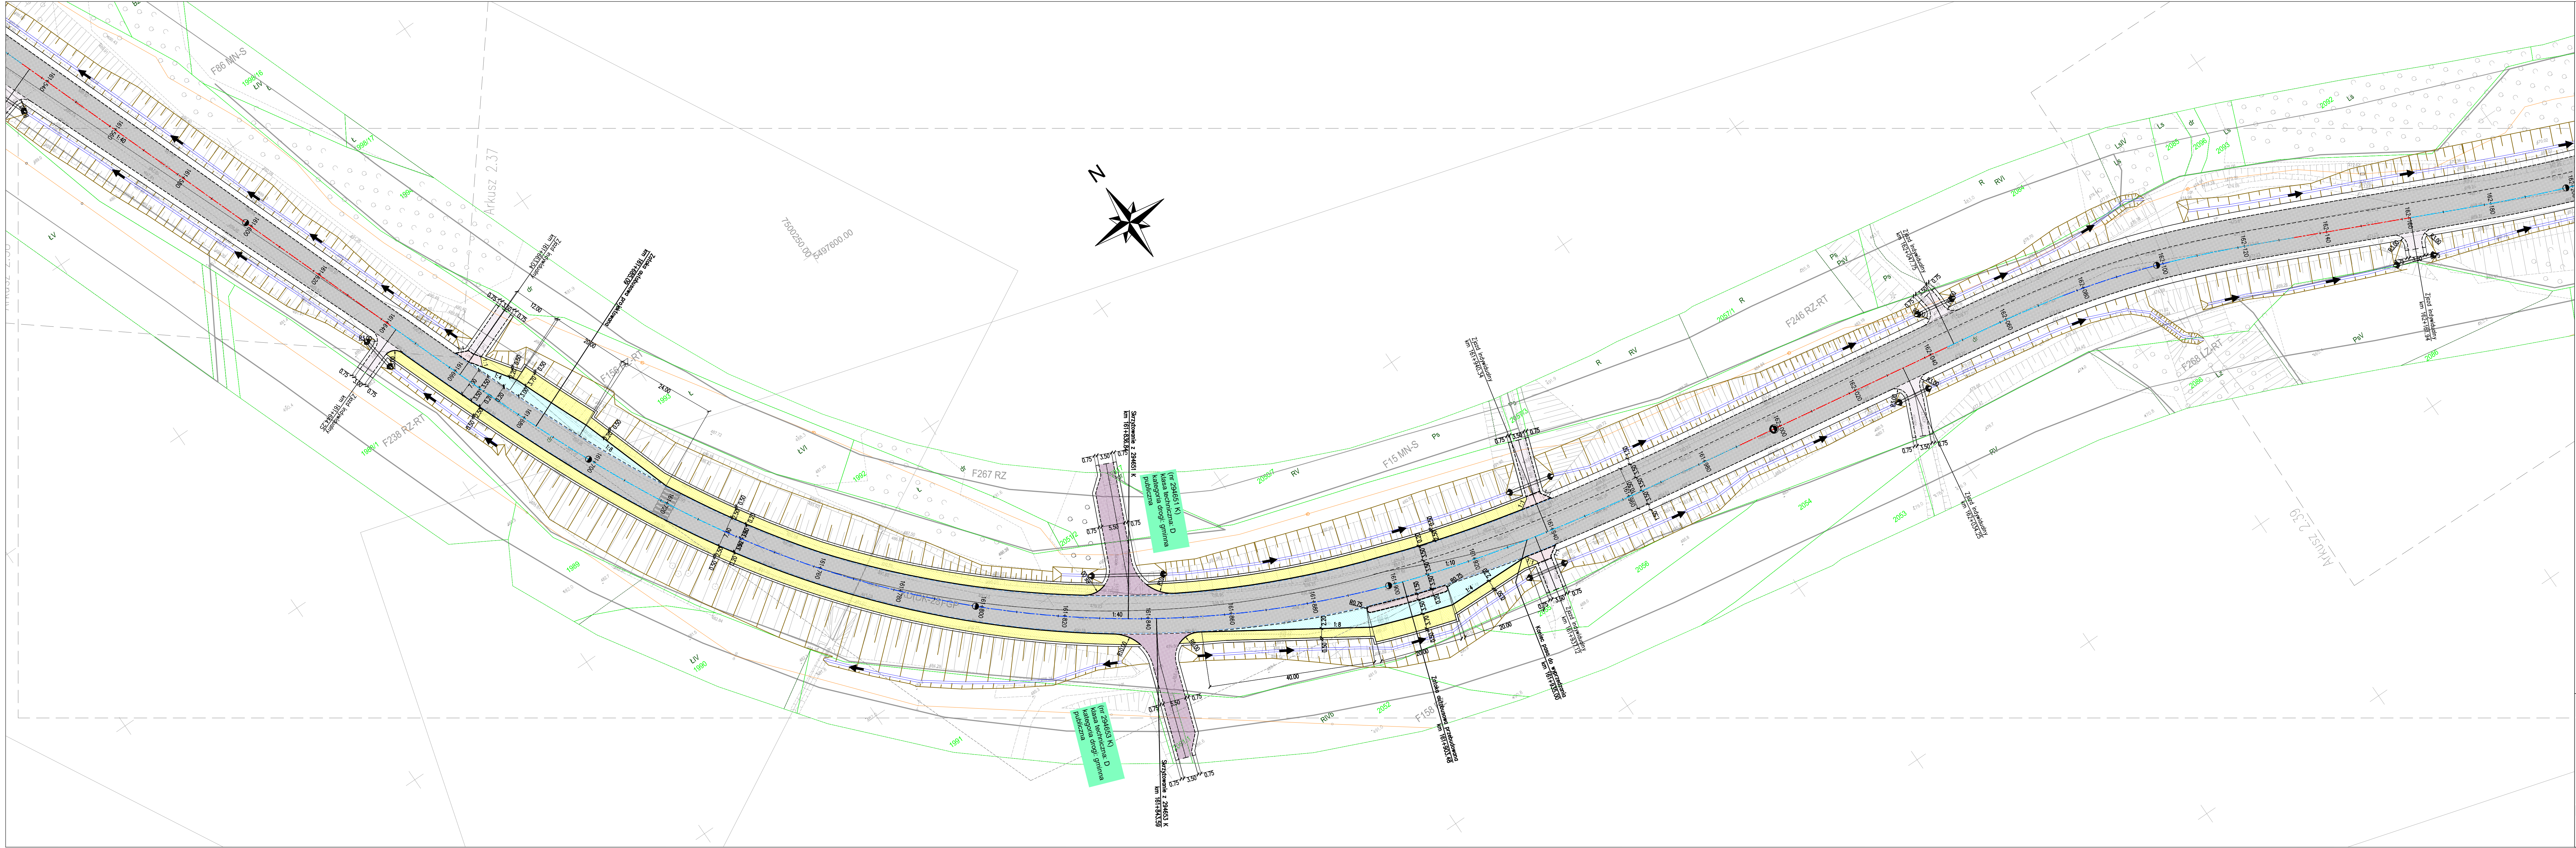

ROZKŁAD ARKUSZY

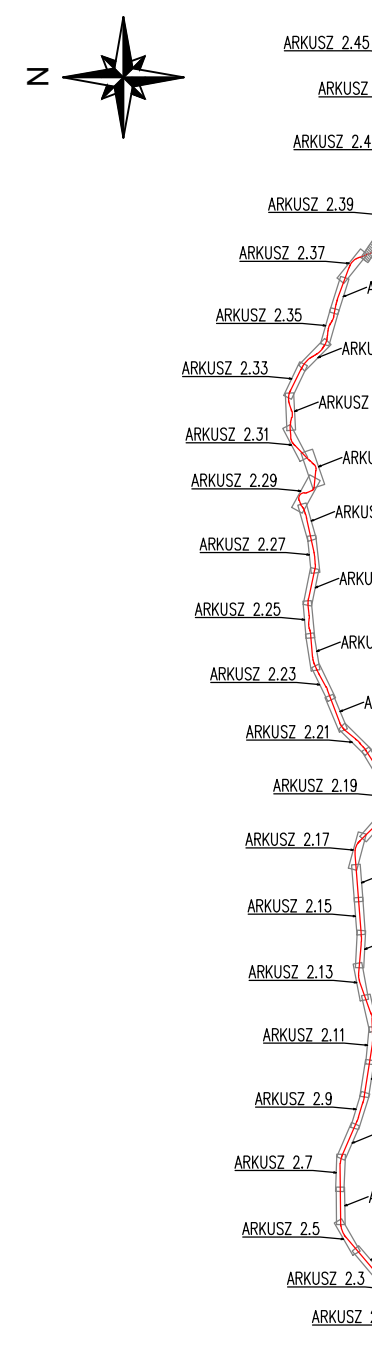

|                                                                       |  |                                                                                      |  |                                                                                       |  |                                                |  |
|-----------------------------------------------------------------------|--|--------------------------------------------------------------------------------------|--|---------------------------------------------------------------------------------------|--|------------------------------------------------|--|
| Jednostka projektowa:<br><b>WIA</b>                                   |  | WIA S.A.<br>ul. W. Reymonta 91<br>40-033 Katowice<br>tel. +48 608 548 630            |  | Biuro Ciepłotwa - Olsztyn<br>ul. Lipowa 211<br>15-001 Olsztyn<br>tel. +48 82 46 67 67 |  | Nr umowy:<br>100001100021<br>z dnia 22.01.2021 |  |
| Inwestor:<br>Starostwo Powiatowe<br>ul. Wolności 1<br>40-001 Katowice |  | Zamierzanie budowlane:<br>"Rozbudowa drogi krajowej nr 28 na odcinku Nowy Sącz-Ropa" |  | Adres budowlany:<br>współdzielca małopolski powiat nowosądecki, powiat gorlicki       |  | Pracownia opracowania:                         |  |
| Rodz. oprac.:<br>KONCEPCJA PROGRAMOWA                                 |  | Nazwa rysunku:<br>Plan sytuacyjny<br>Wariant 2                                       |  | Nr rys.:<br>2.38                                                                      |  | Funkcja:                                       |  |
| Data:<br>11.2021                                                      |  | Skala:<br>1:1000                                                                     |  | Nr uprawnień, specjalność:                                                            |  | Podpis:                                        |  |
| Projektant:<br>mgr inż. Rafał Draszczyk                               |  | SLK/1477/POOD/06, drogowo                                                            |  | BRANŻA DROGOWA                                                                        |  | Sprawdzający:<br>inż. Piotr Węglarz            |  |
|                                                                       |  | SLK/2268/POOD/06, drogowo                                                            |  |                                                                                       |  |                                                |  |