



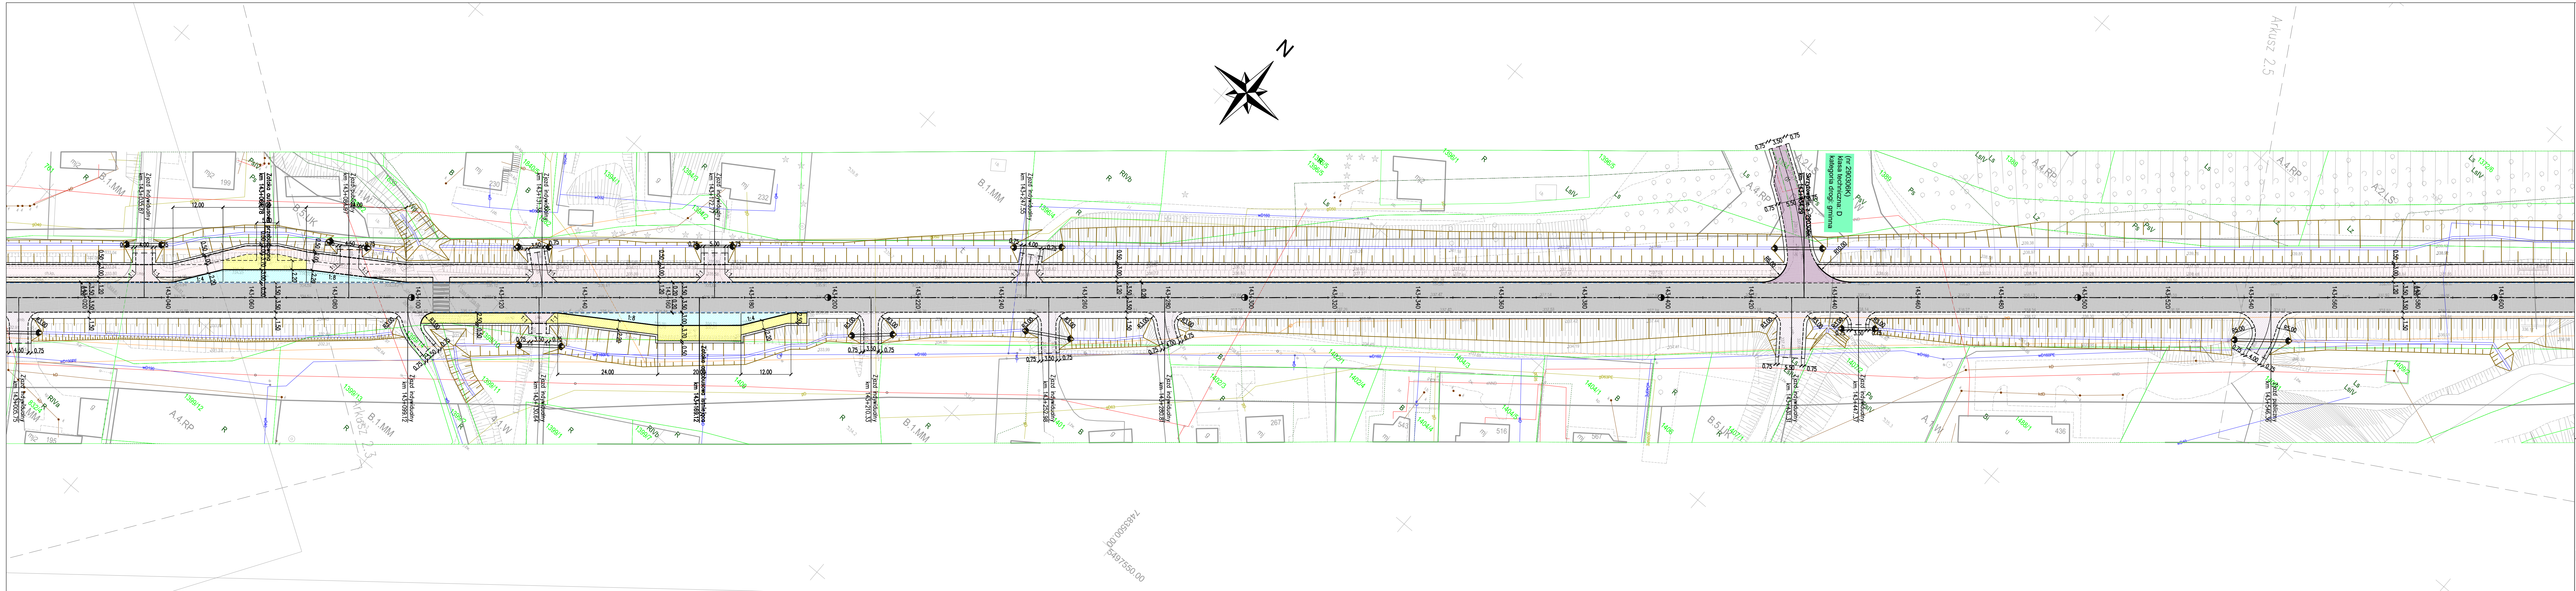

ROZKŁAD ARKUSZY

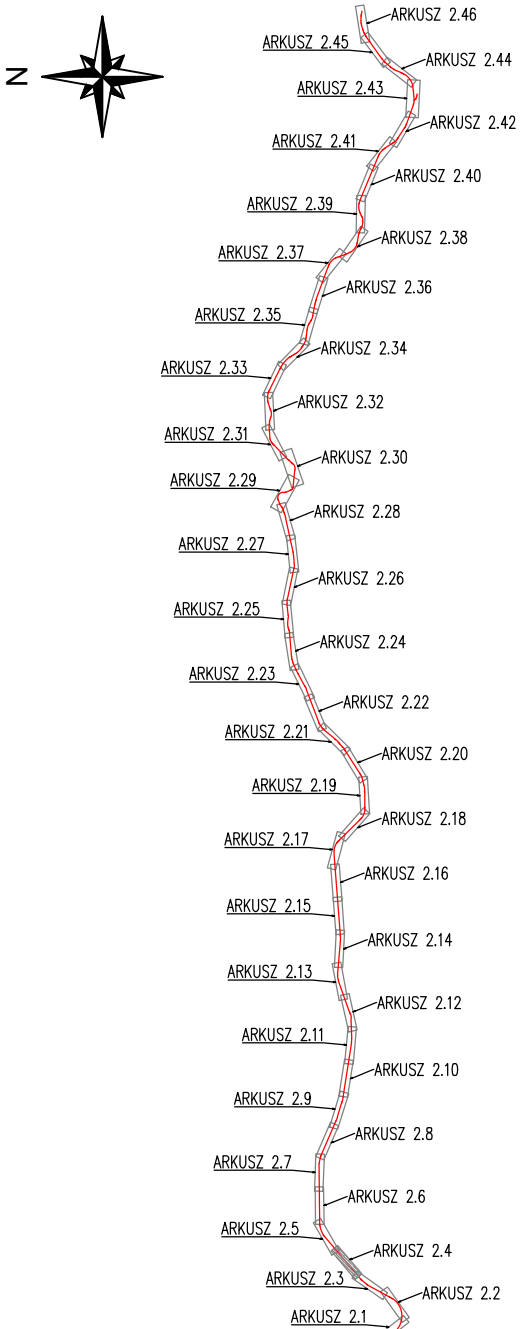

Jednostka projektowa: WIA		IWA S.A. www.wia.pl biuro@wia.pl		Siedziba spółki: al. W. Roździeńskiego 91 40-203 Katowice tel. +48 808 548 630		Biuro Ciepłowice - Oddział: ul. Legionów 211 43-502 Ciepłowice - Oddział: tel. +48 808 548 630		Nr umowy: K02015-1021 z dnia 22.01.2021	
Inwestor: Skarb Państwa - Generálny Dyrektor Drogi Krajowej i Autostrad reprezentowanym przez Generalną Dyrekcję Dróg Krajowych i Autostrad ul. Mogińska 25, 31-542 Kraków		Zamierzenie budowlane: "Rozbudowa drogi krajowej nr 28 na odcinku Nowy Sącz-Ropa"		Adres budowlany: województwo małopolskie; powiat nowosądecki; powiat goricki		Przedmiot opracowania: CZĘŚĆ DROGOWA		Nr rys.: 2.4	
Rodz. oprac.: KONCEPCJA PROGRAMOWA		Nazwa rysunku: Plan sytuacyjny wariant I		Skala: 1:1000		Funkcja: Tytuł, imię i nazwisko Nr uprawnień, specjalność Podpis			
Data: 11.2021		Projektant: mgr inż. Rafał Draszczyk		Sprawdzający: inż. Piotr Węglarz		SLK/1477/POOD/06, drogowa		SLK/2268/POOD/08, drogowa	