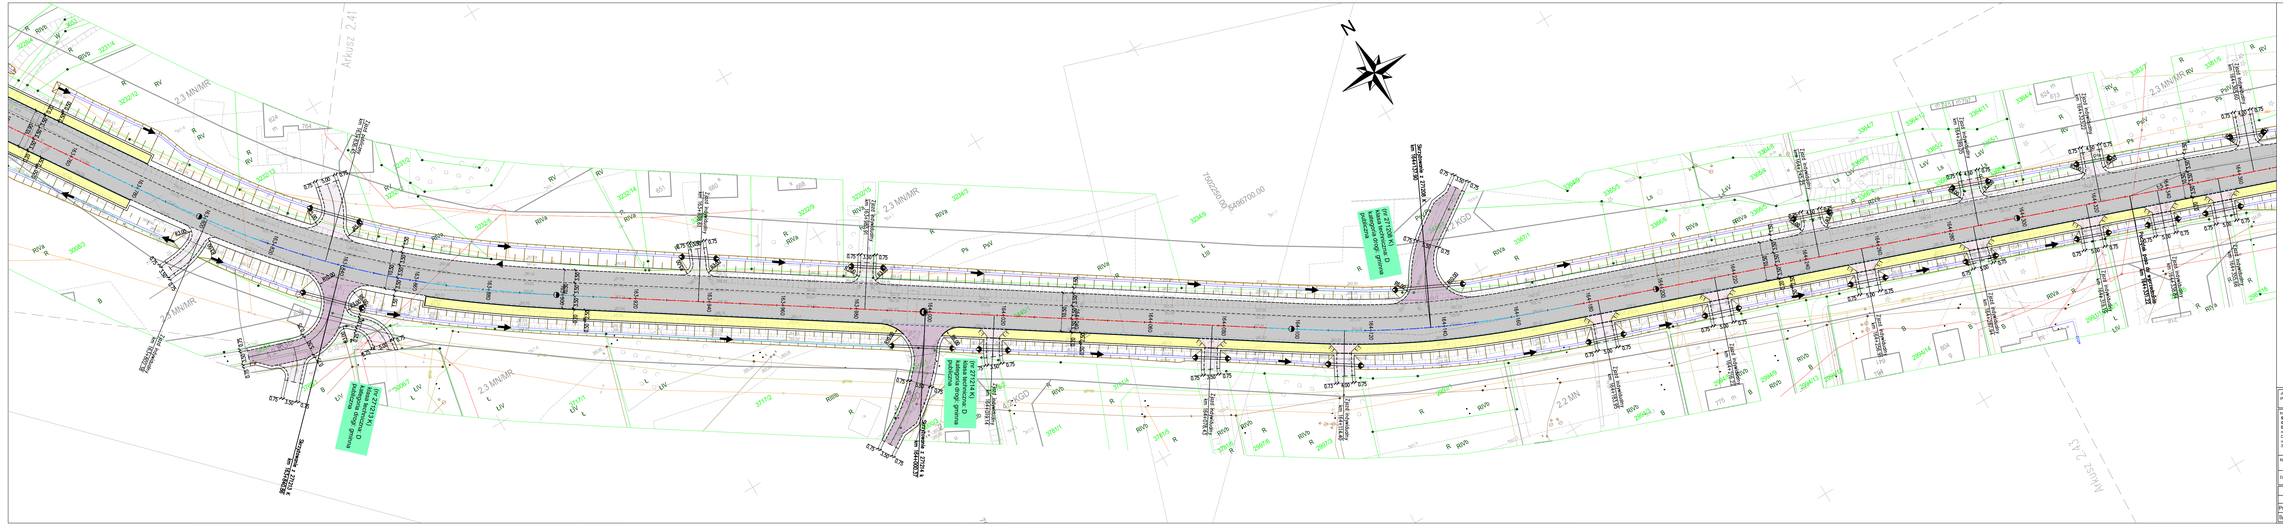
ARKUSZ 2.41
ARKUSZ 2.42
2.3 MNiMR
2.2 MN
2.4GD
Skrzyżowanie z ul. Kolejową
Skrzyżowanie z ul. Kolejową
Skrzyżowanie z ul. Kolejową