



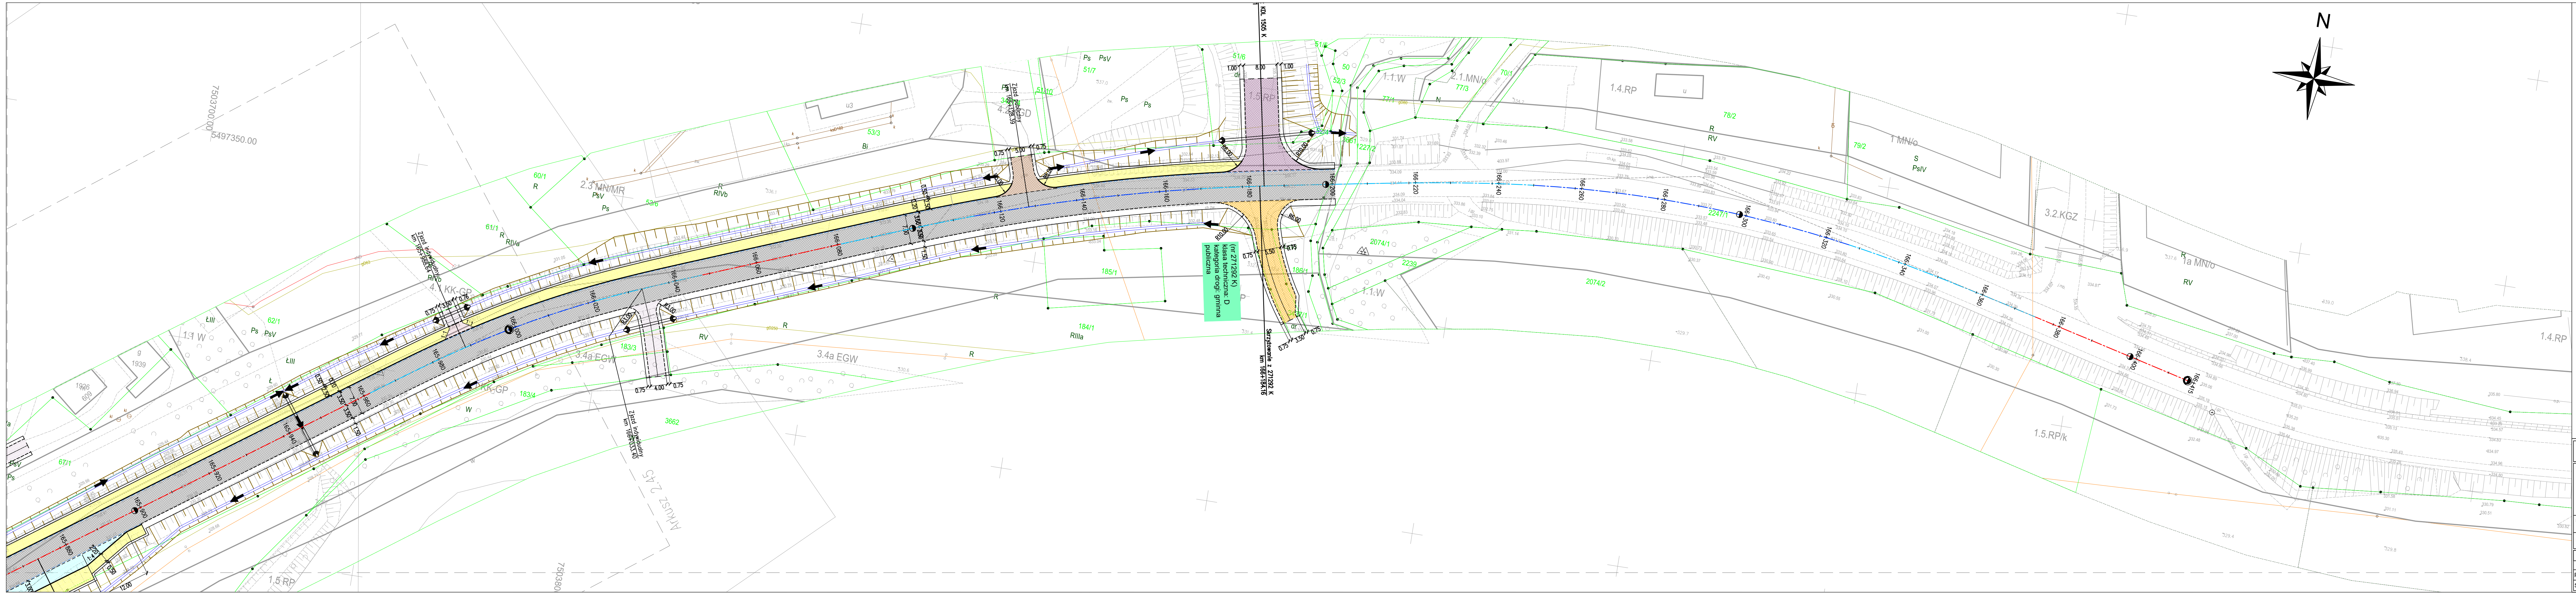

ROZKŁAD ARKUSZY

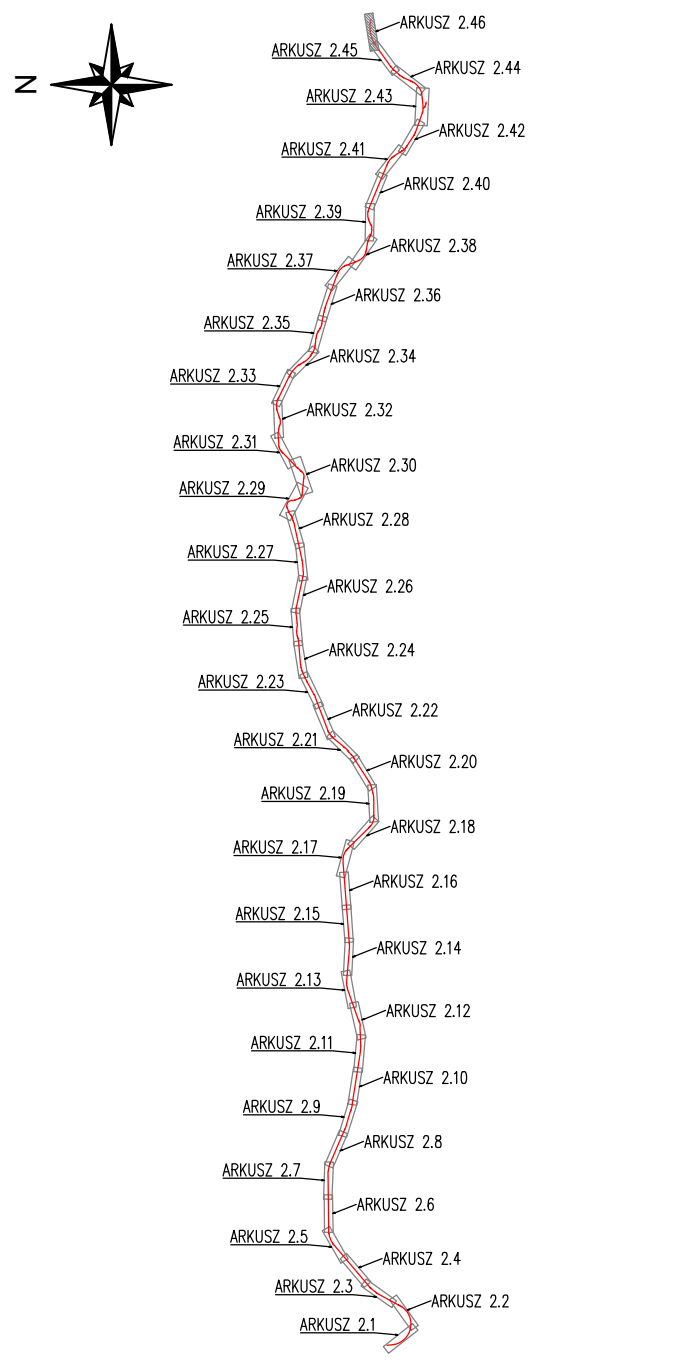

Jednostka projektowa: WIA		IWA S.A. www.iwa.pl biuro@iwa.pl		Siedziba spółki: ul. W. Roździeńskiego 91 40-203 Katowice tel. +48 808 548 630		Biuro Czechowski - Oddział: ul. Legionów 211 43-502 Czechów tel. +48 808 548 630		Nr umowy: 102026-1/2021 z dnia 22.01.2021	
Inwestor: Skarb Państwa - Generałny Dyrektor Dróg Krajowych i Autostrad reprezentowanym przez Generalną Dyrekcję Dróg Krajowych i Autostrad ul. Mogiłańska 25, 31-542 Kraków		Zamierzanie budowlane:		"Rozbudowa drogi krajowej nr 28 na odcinku Nowy Sącz-Ropa"					
		Adres budowlany:		województwo małopolskie; powiat nowosądecki; powiat gorlicki					
		Przedmiot opracowania:		CZĘŚĆ DROGOWA					
Rozd. oprac.: KONCEPCJA PROGRAMOWA		Nazwa rysunku:		Plan sytuacyjny Wariant 2				Nr rys.: 2.46	
Data: 11.2021		Skala:		1:1000					
Funkcja:		Tytuł, imię i nazwisko		Nr uprawnień, specjalność				Podpis	
		BRANŻA DROGOWA							
Projektant:		mgr inż. Rafał Draszczyk		SLK/1477/POOD/06, drogowa					
Sprawdzający:		inż. Piotr Węglarz		SLK/2268/POOD/08, drogowa					