



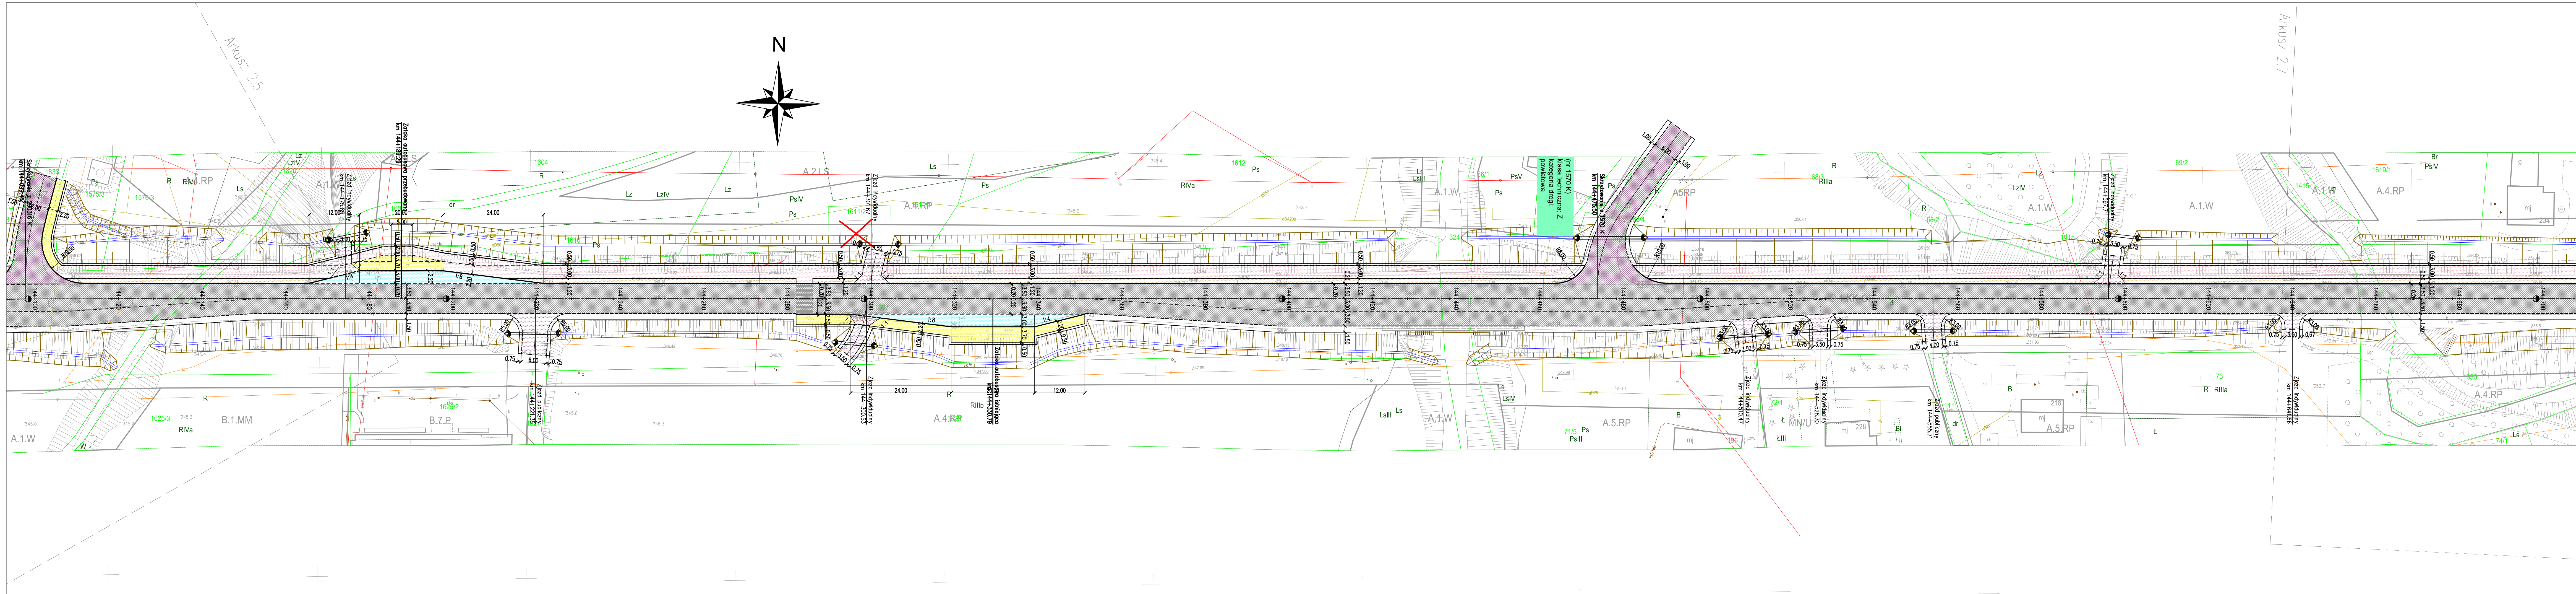

ROZKŁAD ARKUSZY

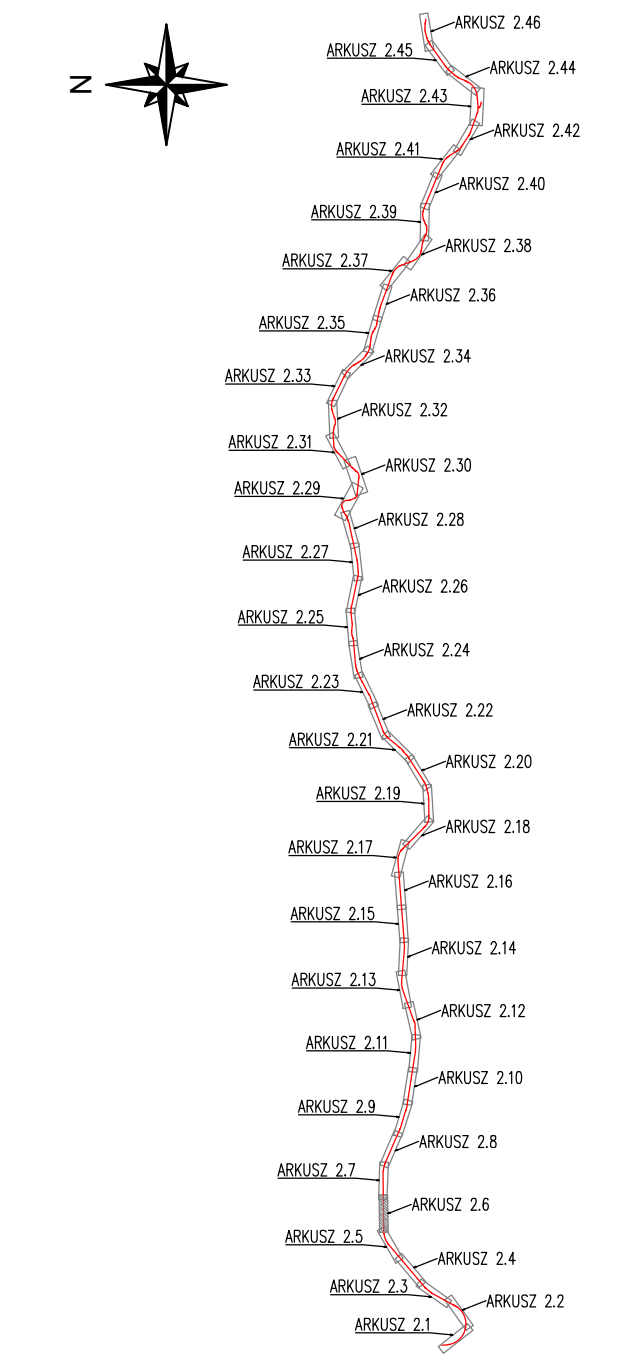

Jednostka projektowa:		IWA S.A. www.iwa.pl biuro@iwa.pl		Siedziba spółki: al. W. Reymonta 211 43-503 Katowice tel. +48 808 548 630		Biuro Czechowole - Oddział: ul. Legionów 211 43-502 Czechowole - Oddział: tel. +48 808 548 630		Nr umowy: K0205-1/2021 z dnia 22.01.2021	
Inwestor:		Zamierzenie budowlane:		Adres budowl:		Przedmiot opracowania:		Nazwa rysunku:	
Skarb Państwa - Generalny Dyrektor Dróg Krajowych i Autostrad reprezentowanym przez Generalną Dyрекcję Dróg Krajowych i Autostrad ul. Mogilska 25, 31-542 Kraków		"Rozbudowa drogi krajowej nr 28 na odcinku Nowy Sącz-Ropa"		województwo małopolskie; powiat nowosądecki, powiat gorlicki		CZĘŚĆ DROGOWA		Plan sytuacyjny wariant I	
Rozd. oprac.:		KONCEPCJA PROGRAMOWA		Data:		11.2021		Skala:	
Funkcja:		Tytuł, imię i nazwisko		Nr uprawnień, specjalność		Podpis		Nr rys.:	
Projektant:		mgr inż. Rafał Draszczyk		SLK/1477/POOD/06, drogowa		inż. Piotr Węglarz		SLK/2268/POOD/08, drogowa	
Sprawdzający:		inż. Piotr Węglarz		SLK/2268/POOD/08, drogowa					