



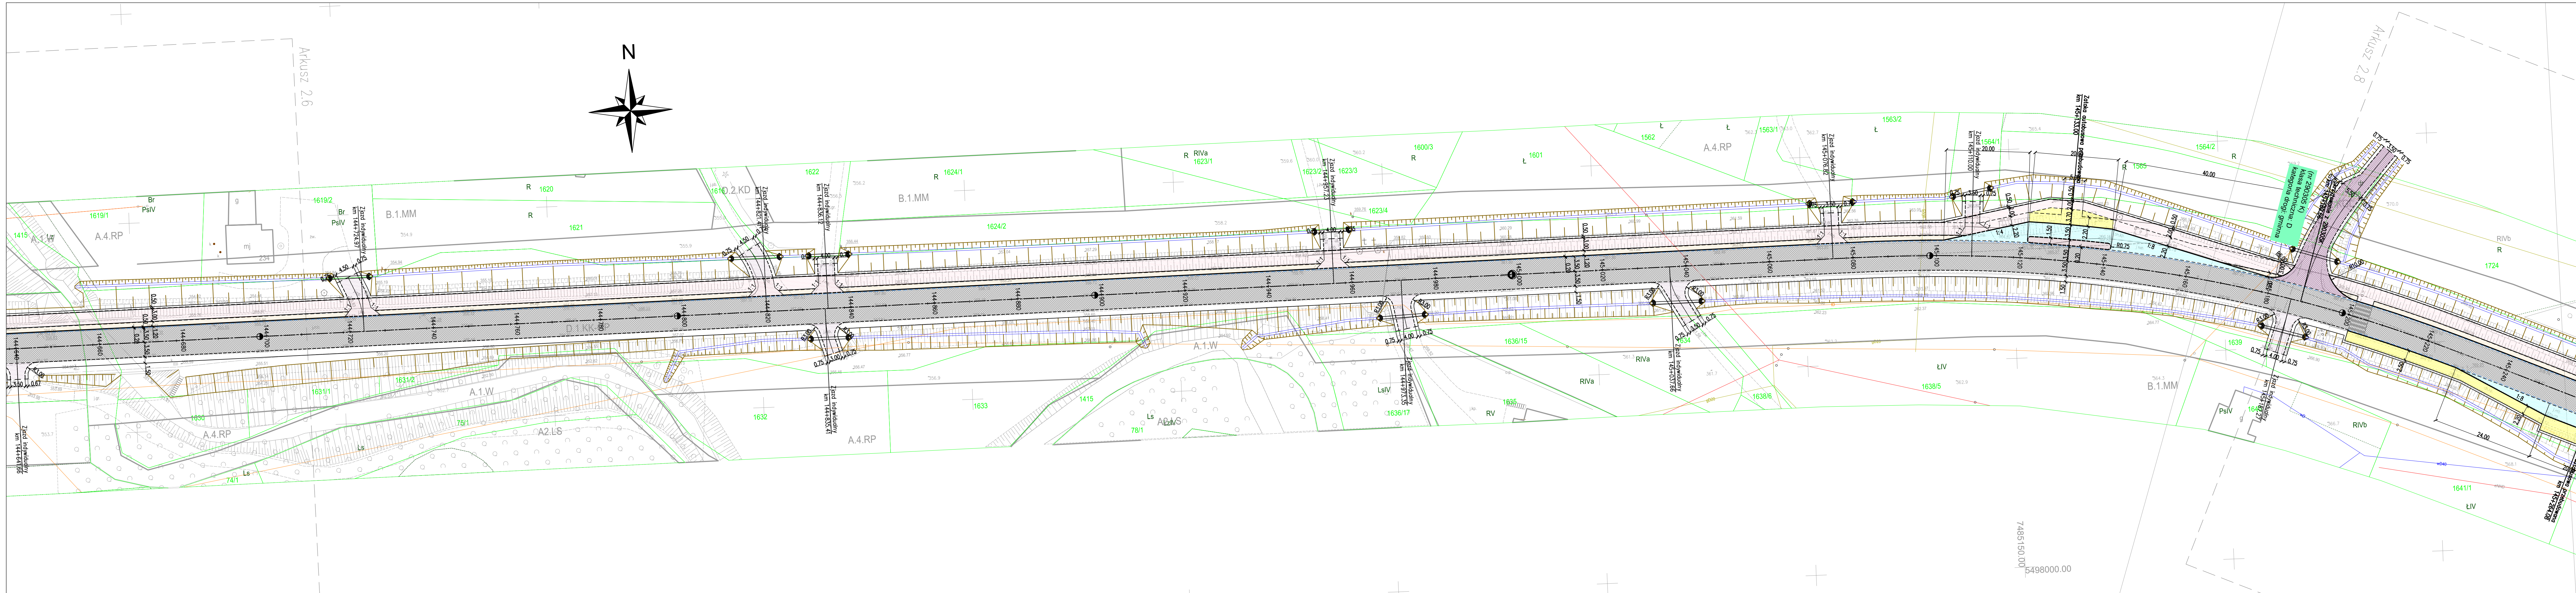

ROZKŁAD ARKUSZY

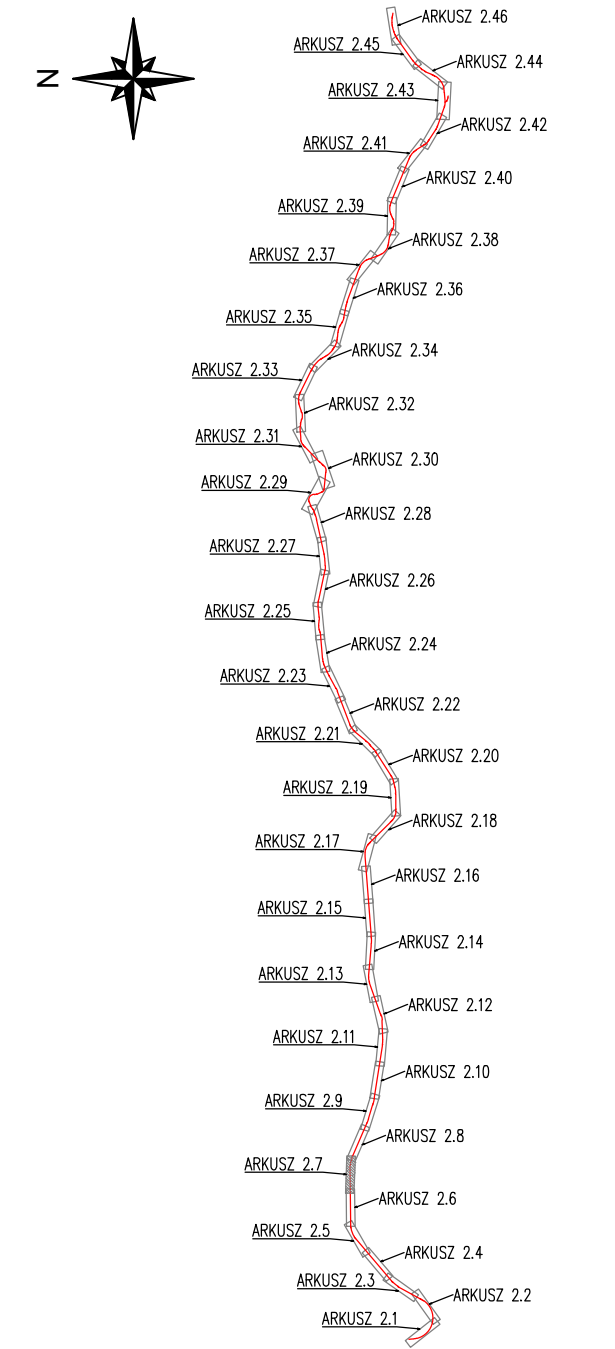

Jednostka projektowa:		IWA S.A. www.iwa.pl biuro@iwa.pl		Siedziba spółki: al. W. Reymonta 211 40-203 Katowice tel. +48 32 246 67 67		Biurowiec - Oddział: ul. Legionów 211 43-502 Częstochowa - Oddział tel. +48 32 246 67 67		Nr umowy: K02015-10201 z dnia 22.01.2021	
Inwestor:		Zamierzanie budowlane:		Adres budowlany:		Przedmiot opracowania:		Nazwa rysunku:	
Skarb Państwa - Generalny Dyrektor Dróg Krajowych i Autostrad reprezentowany przez Generalną Dyrekcję Dróg Krajowych i Autostrad ul. Mogileńska 25, 31-542 Kraków		"Rozbudowa drogi krajowej nr 28 na odcinku Nowy Sącz-Ropa"		województwo małopolskie; powiat nowosądecki, powiat gorlicki		CZĘŚĆ DROGOWA		Plan sytuacyjny wariant I	
Rozd. oprac.:		KONCEPCJA PROGRAMOWA		Data:		11.2021		Skala:	
Funkcja:		Tytuł, imię i nazwisko		Nr uprawnień, specjalność		Podpis		Nr rys.:	
Projektant:		mgr inż. Rafał Draszczyk		SLK/1477/POOD/06, drogowa		2.7			
Sprawdzający:		inż. Piotr Węglarz		SLK/2268/POOD/08, drogowa					