


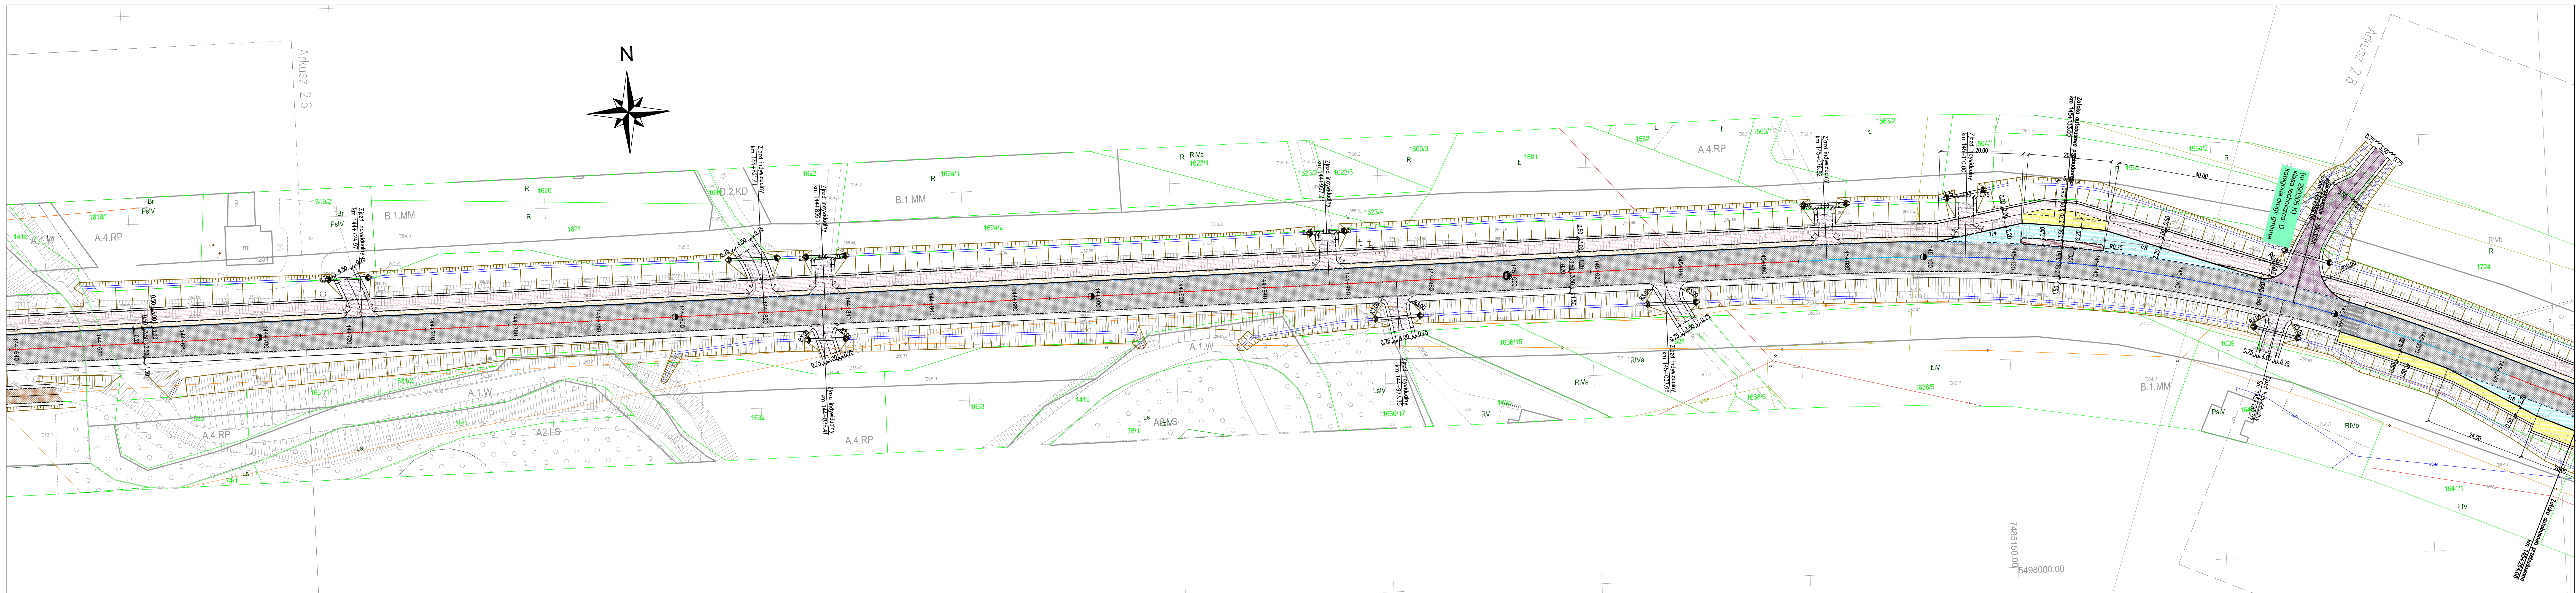

ROZKŁAD ARKUSZY

|   |  |                                                                                      |  |   |  |                                                |  |
|---|--|--------------------------------------------------------------------------------------|--|---|--|------------------------------------------------|--|
| Jednostka projektowa:<br><b>WIA</b><br>WIA S.A.<br>www.wia.pl<br>biuro@wia.pl   |  | Siedziba spółki:<br>al. W. Reymonta 211<br>40-203 Katowice<br>tel. +48 808 548 630   |  | Biuro Czechowole - Oddział:<br>ul. Legionów 211<br>43-502 Czechowole - Oddział:<br>tel. +48 808 548 630 |  | Nr umowy:<br>K02015-10201<br>z dnia 22.01.2021 |  |
| Inwestor:<br>Skarb Państwa -<br>Generałny Dyrektor<br>Dróg Krajowych i Autostrad<br>reprezentowanym przez Generalną<br>Dyrekcję Dróg Krajowych i Autostrad<br>ul. Mogileńska 25,<br>31-542 Kraków |  | Zamierzenie budowlane:<br>"Rozbudowa drogi krajowej nr 28 na odcinku Nowy Sącz-Ropa" |  | Adres budowlany:<br>województwo małopolskie; powiat nowosądecki; powiat gorlicki                        |  | Przedmiot opracowania:<br>CZĘŚĆ DROGOWA        |  |
| Rodzaj opracowania:<br>KONCEPCJA PROGRAMOWA   |  | Nazwa rysunku:<br>Plan sytuacyjny                                                    |  | Skala:<br>1:1000                                                                                        |  | Nr rys.:<br>2.7                                |  |
| Data:<br>11.2021   |  | Funkcja:<br>Tytuł, imię i nazwisko                                                   |  | Nr uprawnień, specjalność                                                                               |  | Podpis                                         |  |
| Projektant:<br>mgr inż. Rafał Draszczyk   |  | Sprawdzający:<br>inż. Piotr Węglarz                                                  |  | SLK/1477/POOD/06, drogowa                                                                               |  | SLK/2268/POOD/08, drogowa                      |  |