



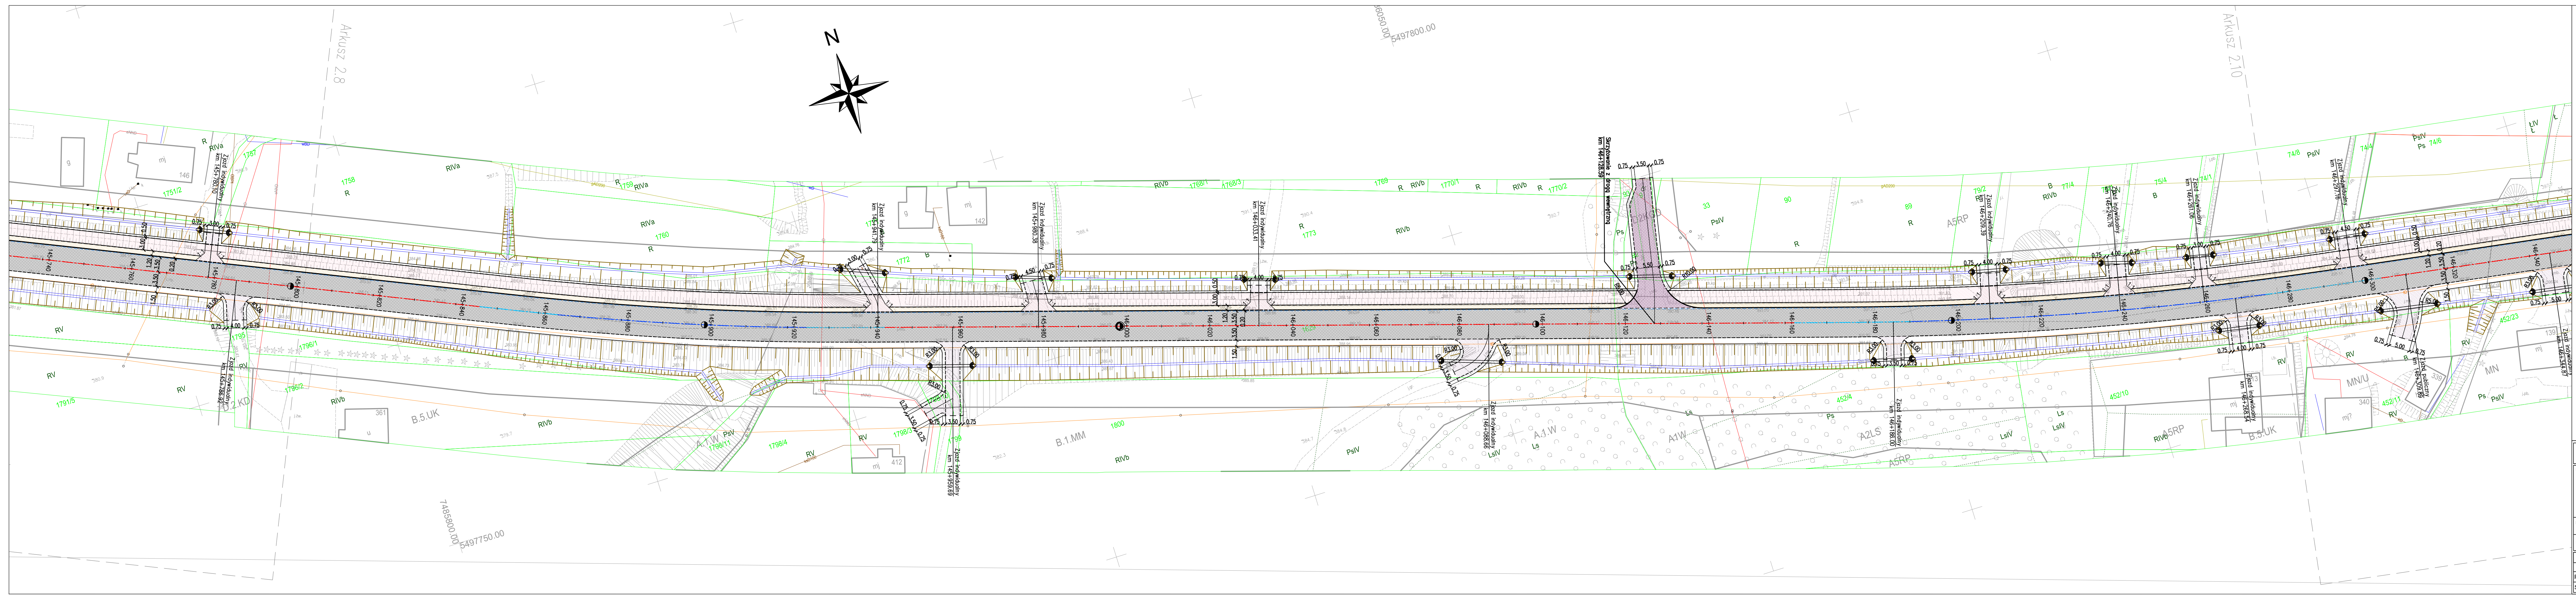

ROZKŁAD ARKUSZY

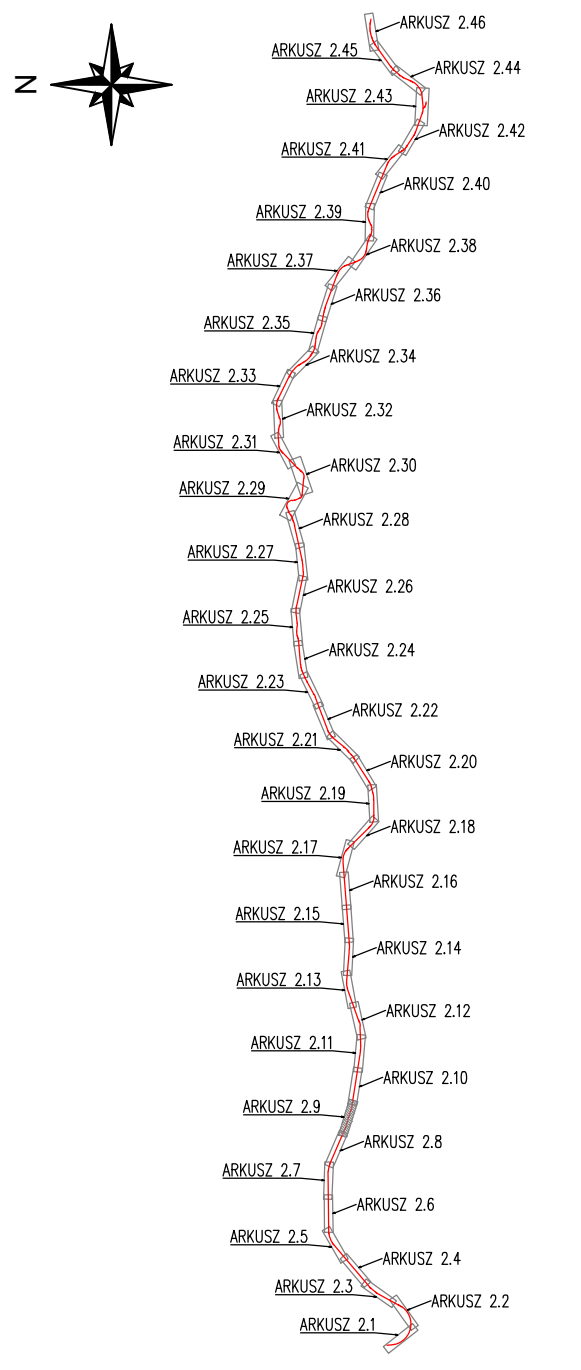

Jednostka projektowa: WIA		WIA S.A. www.wia.pl biuro@wia.pl		Siedziba spółki: al. W. Rezbienieckiego 91 40-203 Katowice tel. +48 808 548 630		Biuro Czechowole - Oddział: ul. Legionów 211 40-203 Katowice - Oddział: tel. +48 808 548 630		Nr umowy: K02015-10201 z dnia 22.01.2021	
Inwestor: Skarb Państwa - Generałny Dyrektor Dróg Krajowych i Autostrad reprezentowanym przez Generalną Dyrekcję Dróg Krajowych i Autostrad ul. Mogilska 25, 31-042 Kraków		Zamierzenie budowlane: "Rozbudowa drogi krajowej nr 28 na odcinku Nowy Sącz-Ropa"		Adres budowlany: województwo małopolskie; powiat nowosądecki; powiat gorlicki		Przedmiot opracowania: CZĘŚĆ DROGOWA		Nr rys.: 2.9	
Rodz. oprac.: KONCEPCJA PROGRAMOWA		Nazwa rysunku: Plan sytuacyjny Wariant 2		Skala: 1:1000		Data: 11.2021		Funkcja: Tytuł, imię i nazwisko Nr uprawnień, specjalność Podpis	
Projektant: mgr inż. Rafał Draszczyk		Sprawdzający: inż. Piotr Węglarz		SLK/1477/POD/06, drogowa		SLK/2268/POD/08, drogowa		BRANŻA DROGOWA	